


Draufsicht Dachkonstruktion - Gebäude 10

M.: 1 : 100

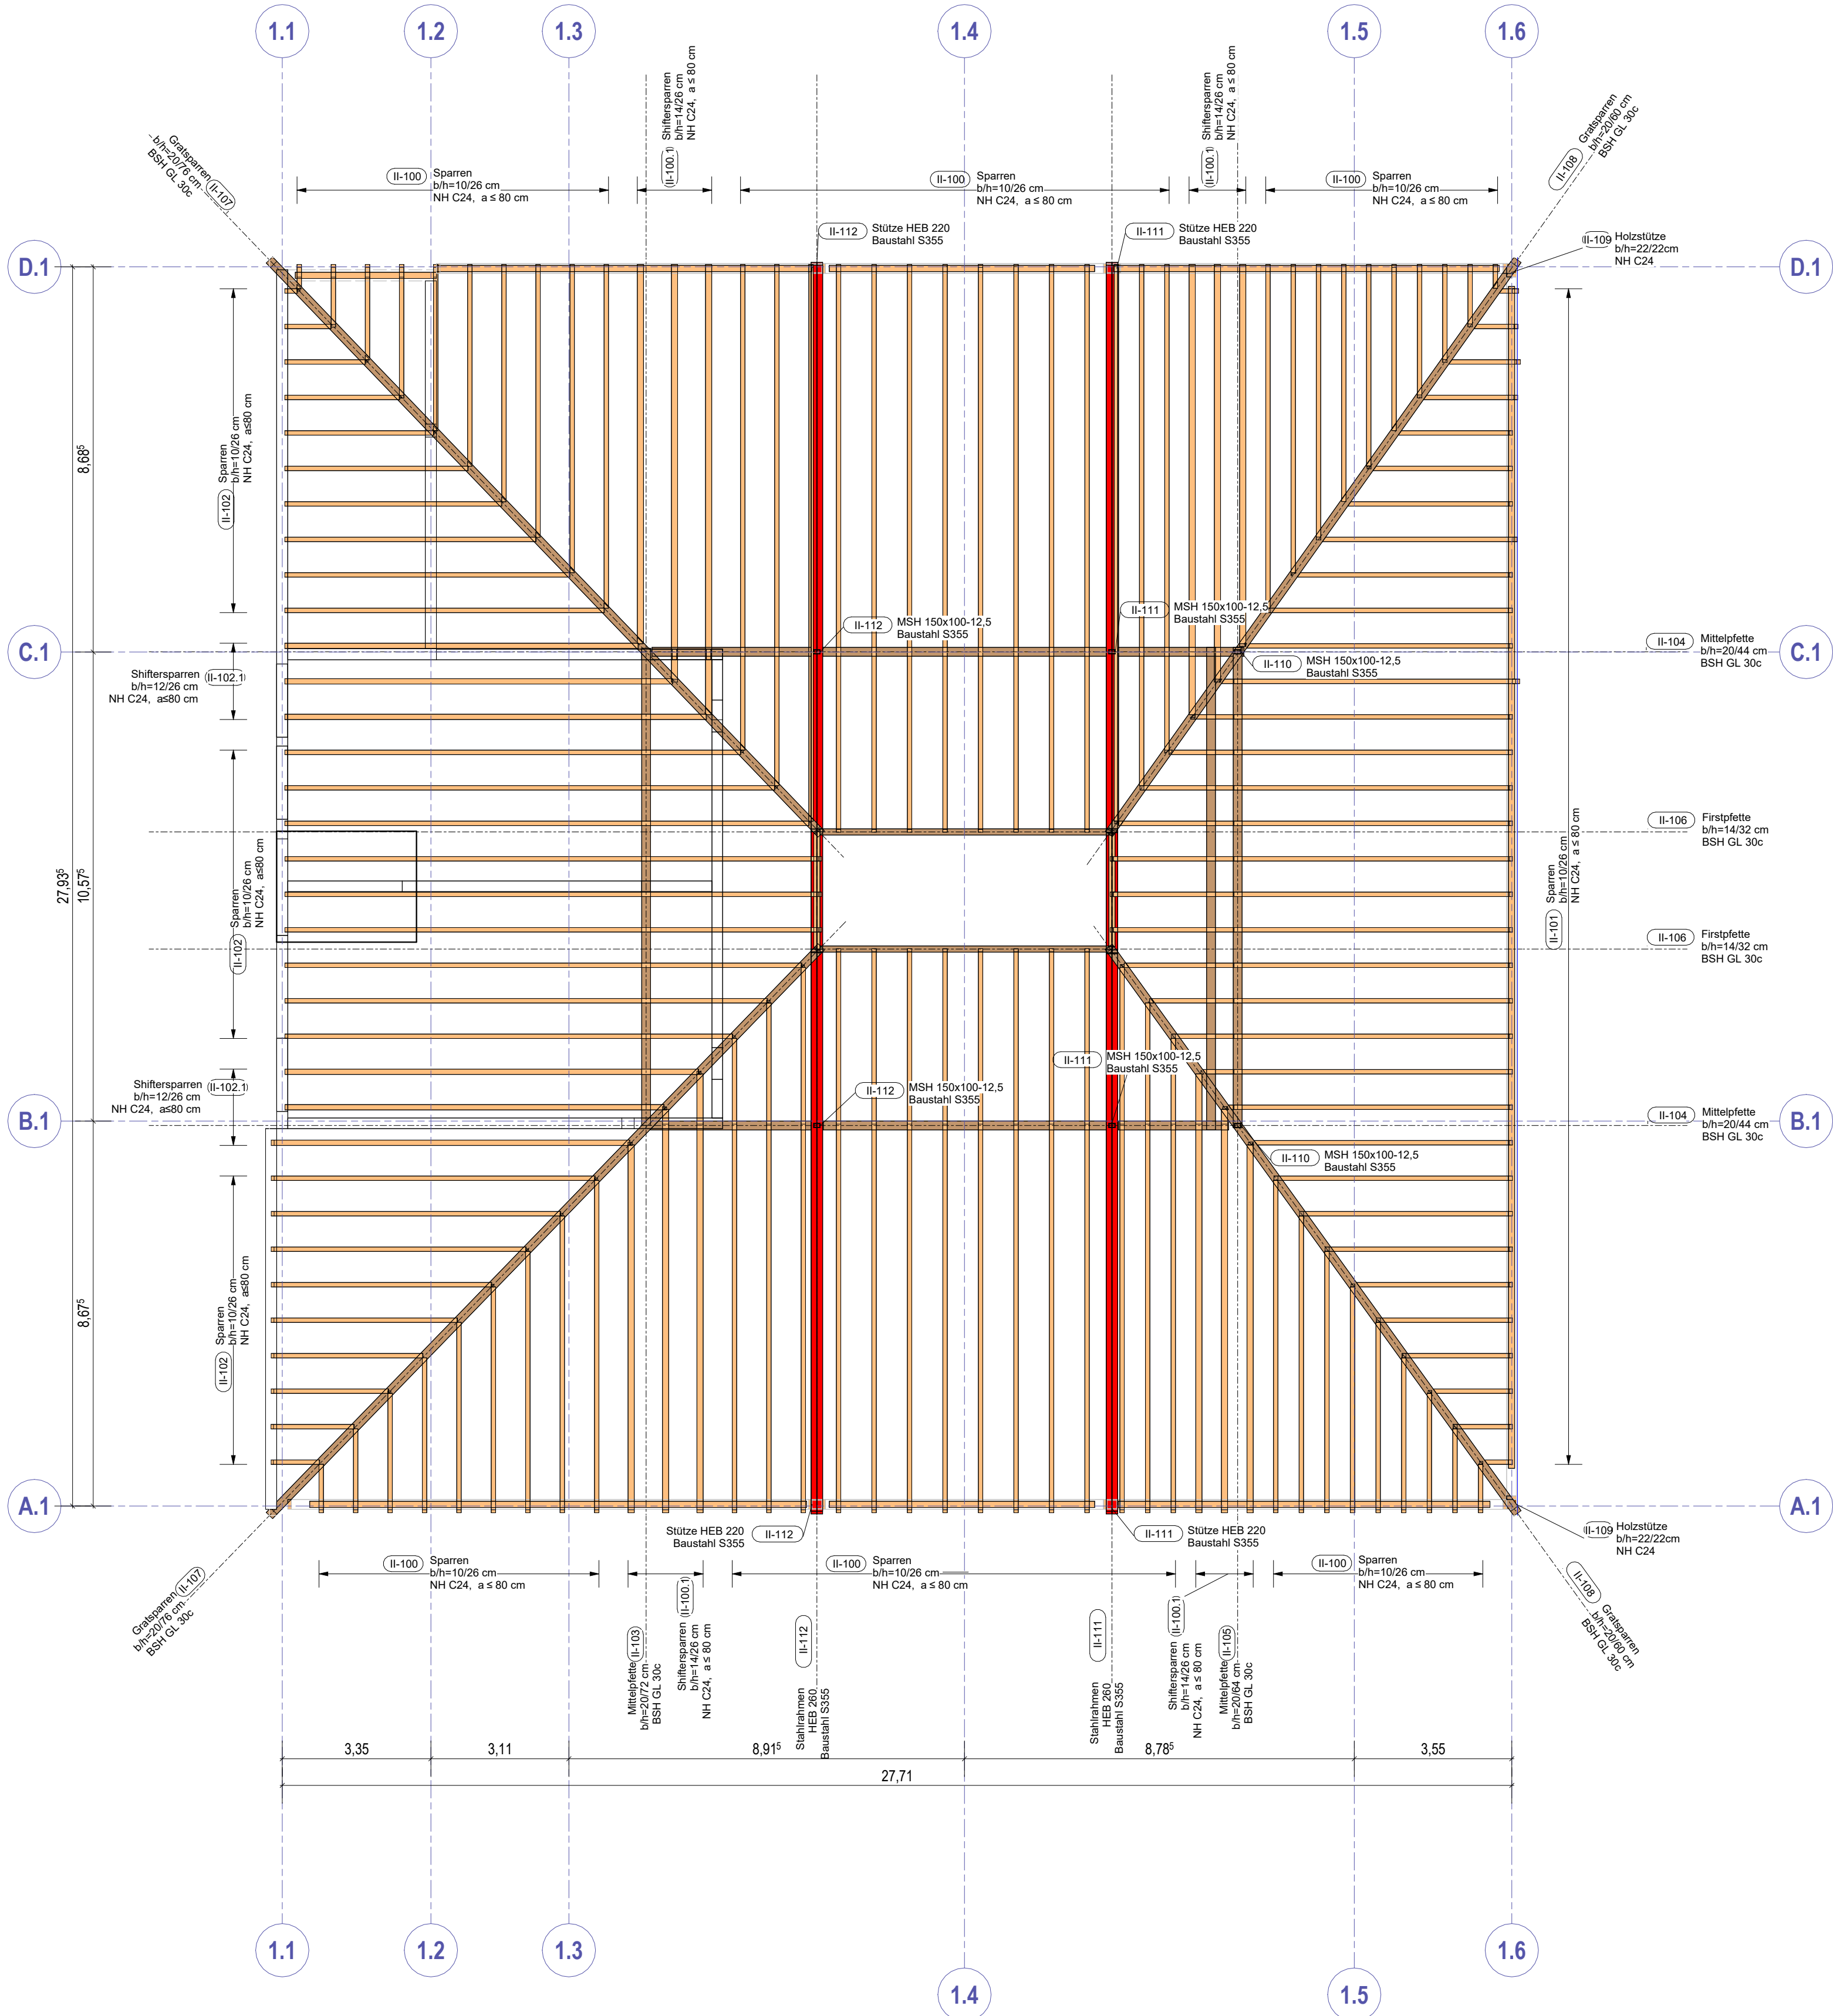

P_II-4 - zugehörige Pläne		
Plannummer	Name	Datum
223-056_TWP_GPL_P_II-4_a_P_GRD-Gebäude-11	Thaler	03.04.2025
223-056_TWP_GPL_P_II-4_a_P_KG-Gebäude-11	Thaler	03.04.2025
223-056_TWP_GPL_P_II-4_a_P_EG-Gebäude-11	Thaler	03.04.2025
223-056_TWP_GPL_P_II-4_a_P_OG-Gebäude-11	Thaler	03.04.2025
223-056_TWP_GPL_P_II-4_a_P_DG-Gebäude-11	Thaler	03.04.2025
223-056_TWP_GPL_P_II-4_a_P_GRD-Gebäude-10	Thaler	23.04.2025
223-056_TWP_GPL_P_II-4_a_P_EG-Gebäude-10	Thaler	23.04.2025
223-056_TWP_GPL_P_II-4_a_P_OG-Gebäude-10	Thaler	23.04.2025
223-056_TWP_GPL_P_II-4_a_P_DG-Gebäude-10	Thaler	23.04.2025
223-056_TWP_GPL_P_II-4_a_P_KG-Gebäude-12	Thaler	28.04.2025
223-056_TWP_GPL_P_II-4_a_P_EG-Gebäude-12	Thaler	28.04.2025
223-056_TWP_GPL_P_II-4_a_P_OG-Gebäude-12	Thaler	28.04.2025
223-056_TWP_GPL_P_II-4_a_P_DG-Gebäude-12	Thaler	28.04.2025
223-056_TWP_GPL_P_II-4_a_P_KG-Gebäude-13	Thaler	28.04.2025
223-056_TWP_GPL_P_II-4_a_P_EG-Gebäude-13	Thaler	28.04.2025
223-056_TWP_GPL_P_II-4_a_P_OG-Gebäude-13	Thaler	28.04.2025
223-056_TWP_GPL_P_II-4_a_P_DG-Gebäude-13	Thaler	28.04.2025
223-056_TWP_GPL_P_II-4_a_P_KG-Gebäude-14	Thaler	28.04.2025
223-056_TWP_GPL_P_II-4_a_P_EG-Gebäude-14	Thaler	28.04.2025
223-056_TWP_GPL_P_II-4_a_P_OG-Gebäude-14	Thaler	28.04.2025
223-056_TWP_GPL_P_II-4_a_P_DG-Gebäude-14	Thaler	28.04.2025
223-056_TWP_GPL_P_II-4_a_P_KG-Gebäude-15	Thaler	28.04.2025
223-056_TWP_GPL_P_II-4_a_P_EG-Gebäude-15	Thaler	28.04.2025
223-056_TWP_GPL_P_II-4_a_P_OG-Gebäude-15	Thaler	28.04.2025
223-056_TWP_GPL_P_II-4_a_P_DG-Gebäude-15	Thaler	28.04.2025

Positionspläne gelten nur in Kombination mit den ergänzenden Leitdetails des aktuellen Planstands.

Alle Maße sind am Bau zu prüfen !	
Legende	Baustoffe
	Stahlbeton
	Stahlbetonbalken (Grundriss)
	aufgehende Stb.-Bauteile
	Stahlbeton-Fertigteile
	aufgehende Stb.-Fertigteile
	unbewehrter Beton
	tragendes Mauerwerk
	verstärktes Mauerwerk
	nichttragendes Mauerwerk
	aufgehendes Mauerwerk
	aufgehendes trag. Mauerwerk
	Stahl
	Holz
	Holz (Grundriss)
	Holztafelwand/Holzbohlen
	Brettchichtholz (Ansicht)
	Hohlkörper
	Decke: C35/45, Wände: C30/37, XC3/XC1, BST 550(S+M)
	Sparren: NH C24
	BSH GL 30c
	CoblaX oglw.

a	Geometrie angepasst.	10.12.2025	Spuling
Index	Änderung	Datum	Name
Freigabe Architekt :		Freigabe Prüfingenieur :	
		In bautechnischer Hinsicht geprüft	
		Prof. Nr. 24-0637 07.01.2026	
		Unterschrift	
		Dipl.-Ing. Ulrich Ponzel	
		Prüfingenieur für Baustatik - Fachrichtung Massivbau	
		von der IK-Bau NRW staatlich anerkannter	
		Sachverständiger für die Prüfung der Standsicherheit	
		INGENIEURE	
Ausrichtung:		M.: 1 : 2000	
		±0.00m = +114.80 mNN	
Fachplanung TGA: GeBauTec GmbH		Stand vom 18.02.2025	
Objektplanung Architekt: BKS		Stand vom 14.02.2025	
INGENIEURBÜRO FÜR BAUWESEN		Dipl.-Ing. Martin Potter	
DR. EHLERS-UNLAND		Dipl.-Ing. Kai Buhl	
Beratende Ingenieure - PartG mbB - PR 200426 AG Hannover		Am Tie 1	
BERATENDE INGENIEURE VBI		49086 Osnabrück	
MITGLIEDER DER INGENIEURKAMMERN		Telefon: (0541) 91184-0	
NIEDERSACHSEN UND NORDRHEIN - WESTFALEN		Telefax: (0541) 91184-29	
		info@ehlerss-unland.de	
Osnabrück den,			
Bauvorhaben :		Bauherr :	
Neubau Grundschule Sieker		Stadt Bielefeld	
Oldentruper Straße		August-Bebelstraße 92	
33605 Bielefeld		33605 Bielefeld	
Genehmigungsplanung		Datum	Name
Dachkonstruktion Gebäude 10		Gezeichnet	23.04.2025 S.Thaler
		Gerechnet	23.04.2025 S.Wellmann
Dateiname:	223-056_TWP_GPL_P_II-4_a_P_DG-Gebäude-10	Maßstab : Wie angezeigt	
223-056	TWP	GPL	P
		II-4	a
		P	DG