



Gründung - Gebäude 12


M.: 1 : 100

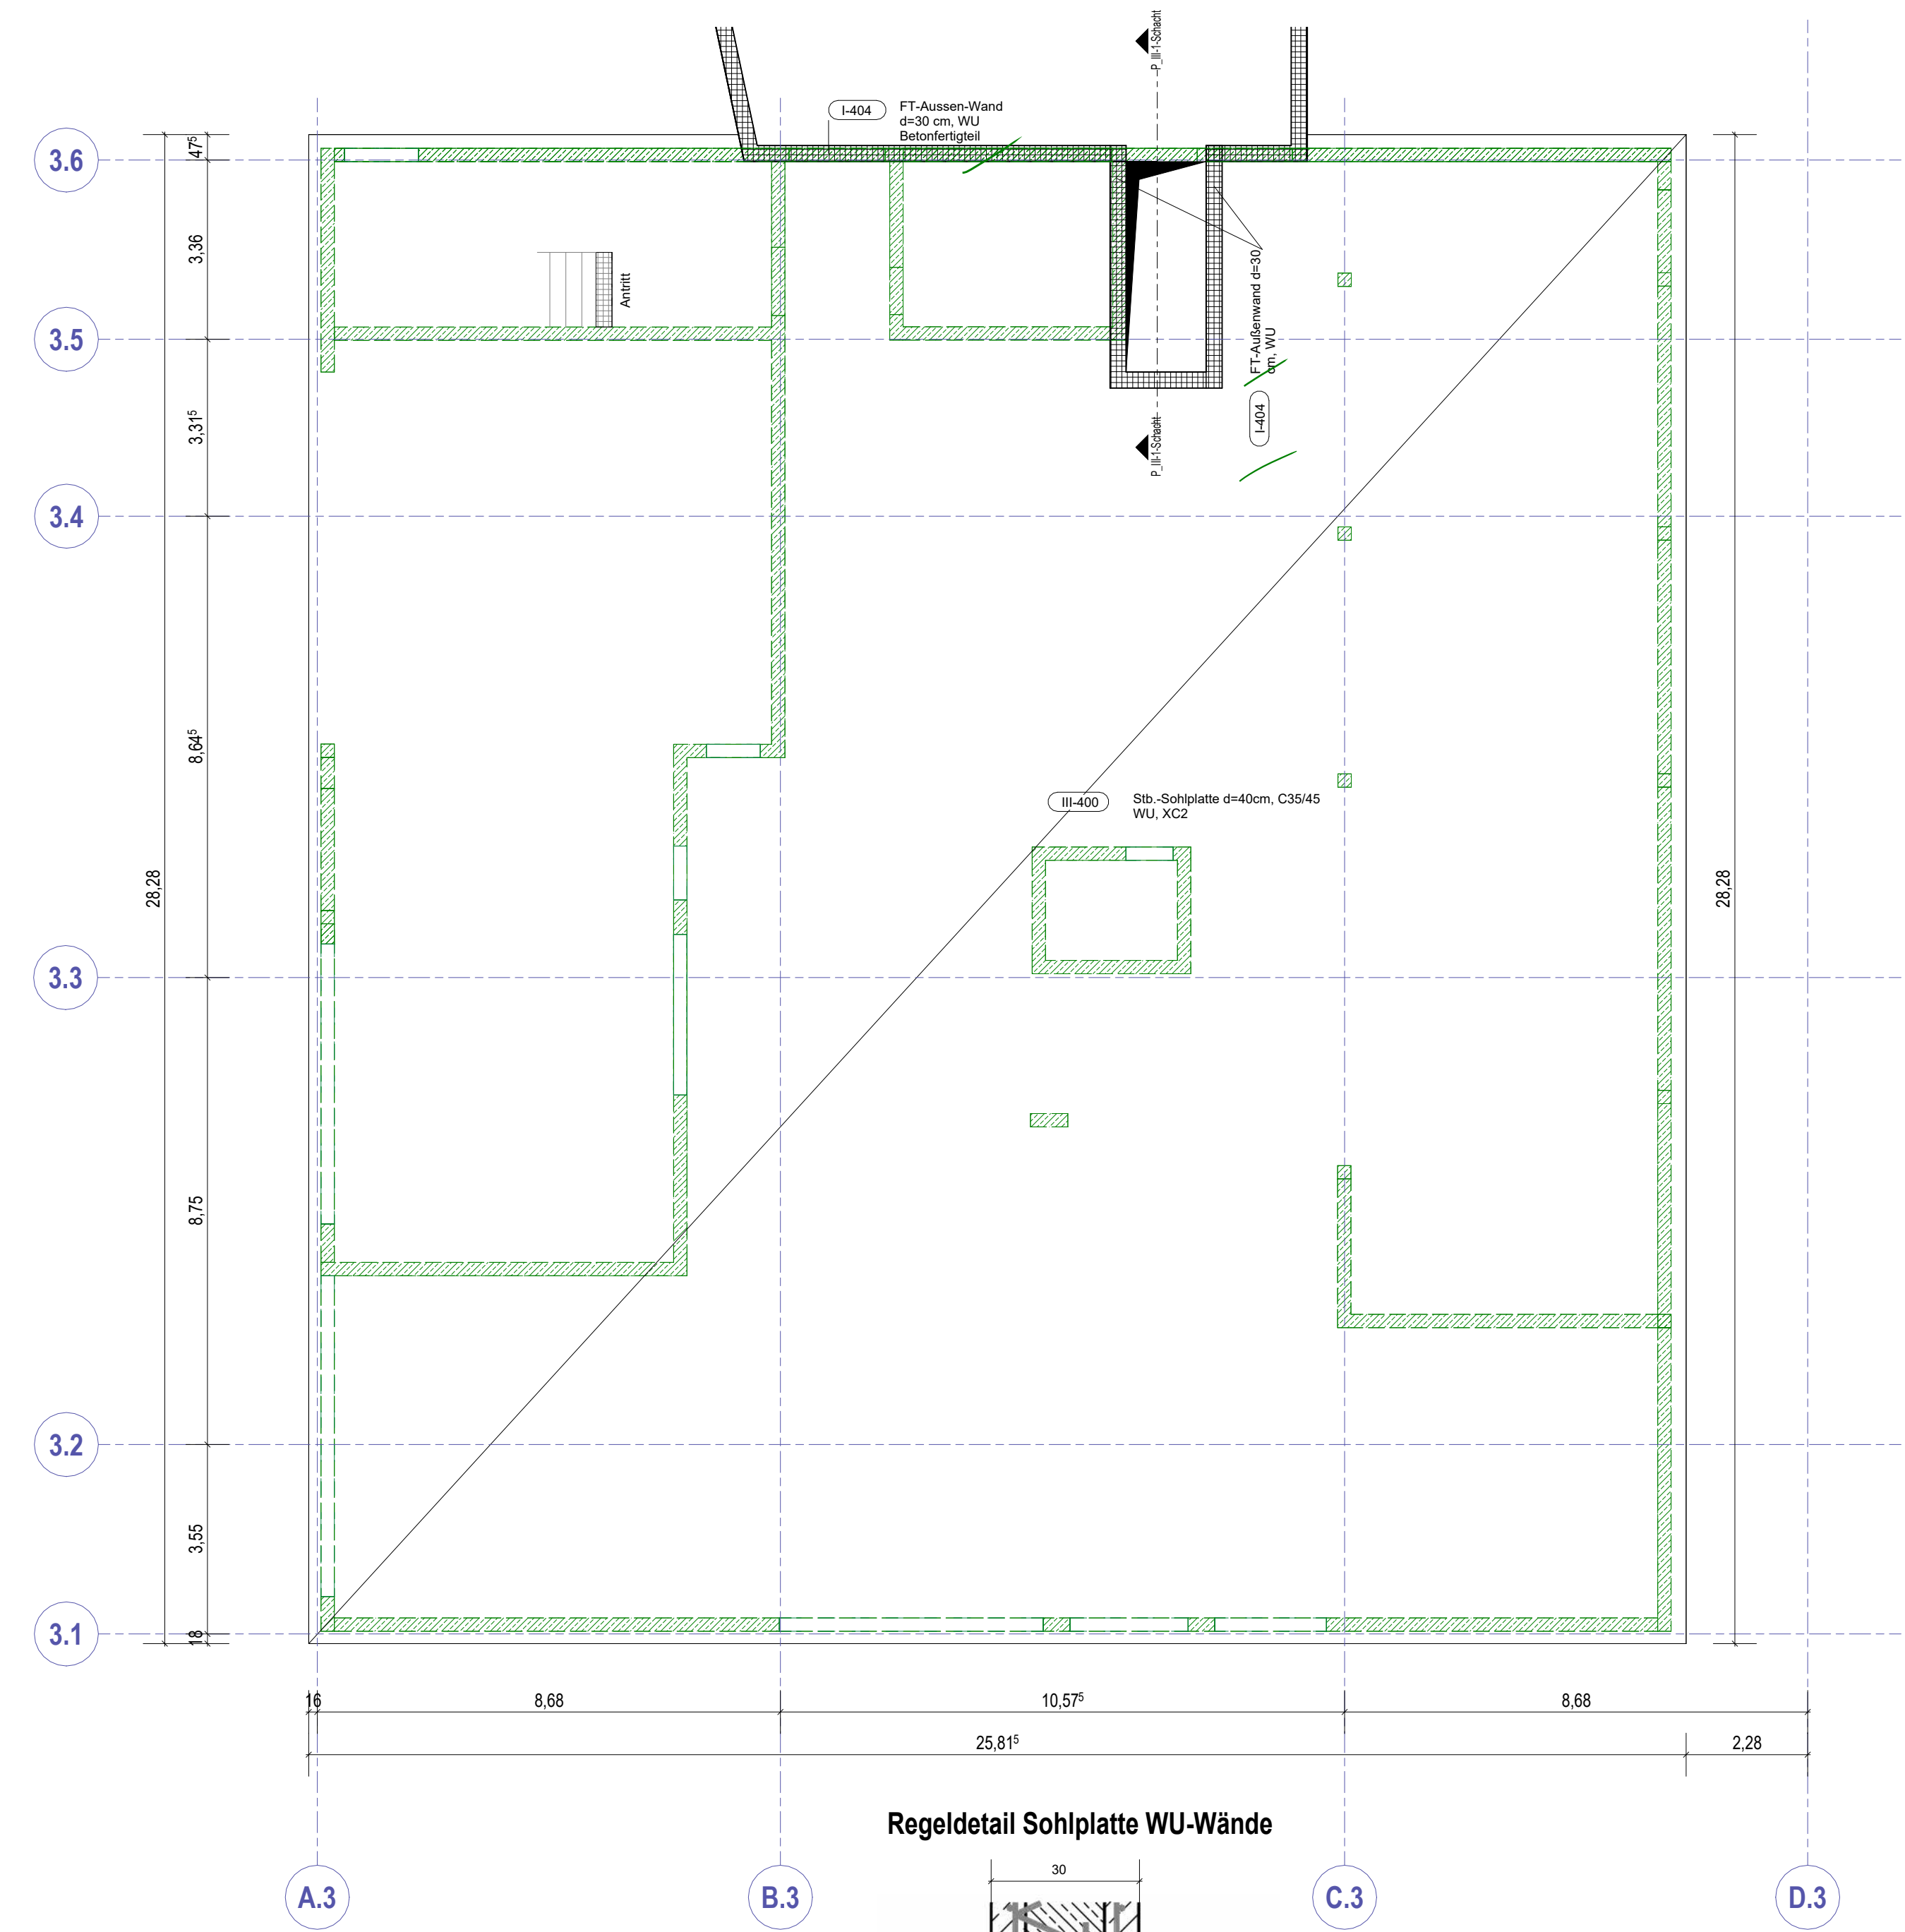

Regeldetail Sohlplatte WU-Wände

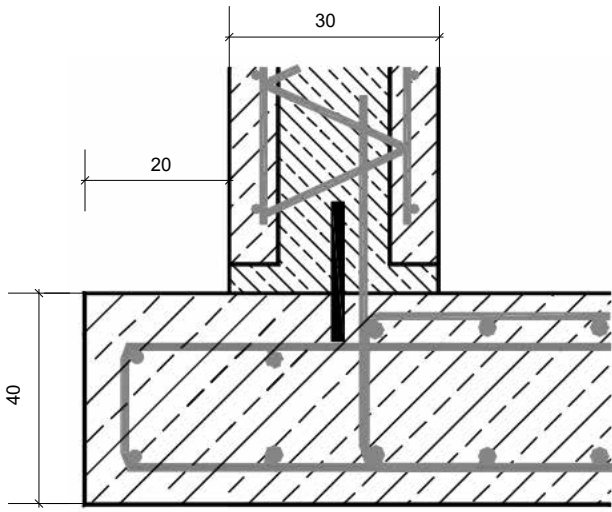


Regeldetail WU-Wände

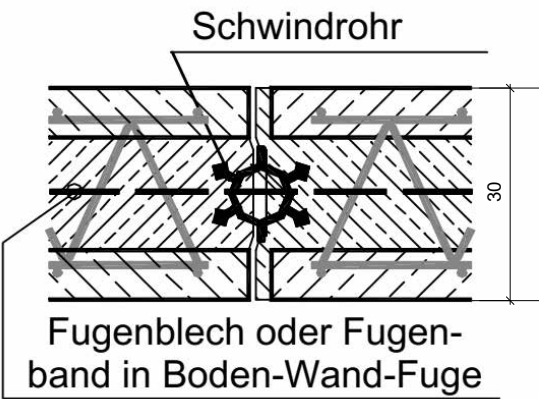

P_III-1-Schacht

M.: 1 : 100

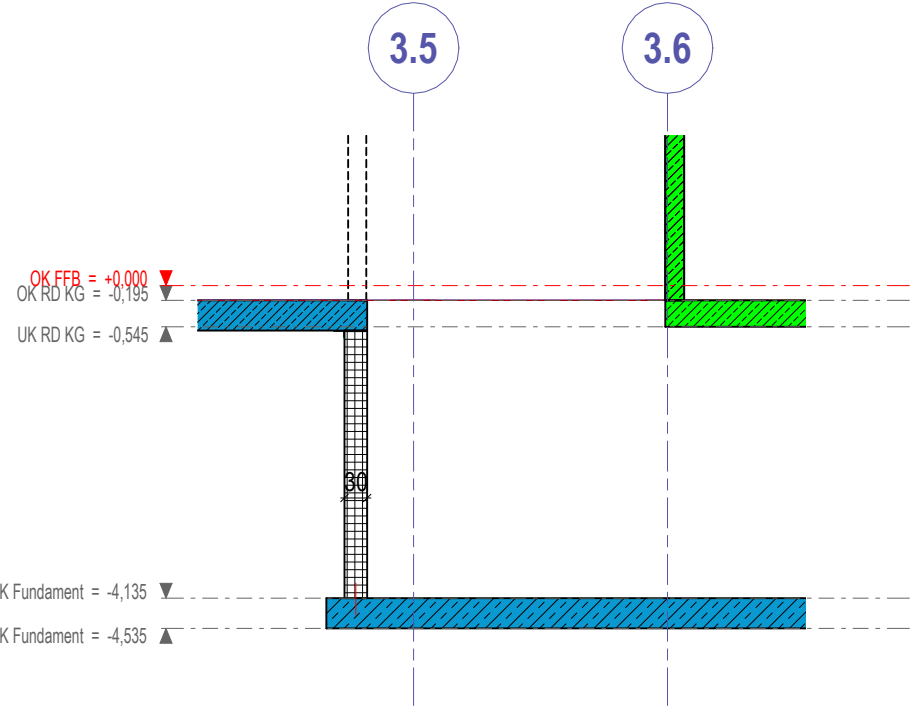

P_III-1 - zugehörige Pläne			
Plannummer	Name	Datum	
223-056_TWP_GPL_P_I-1_a_P_GRD-Gebäude-11	Thaller	03.04.2025	
223-056_TWP_GPL_P_I-2_a_P_KG-Gebäude-11	Thaller	03.04.2025	
223-056_TWP_GPL_P_I-3_a_P_EG-Gebäude-11	Thaller	03.04.2025	
223-056_TWP_GPL_P_I-4_a_P_OG-Gebäude-11	Thaller	03.04.2025	
223-056_TWP_GPL_P_I-5_a_P_DG-Gebäude-11	Thaller	03.04.2025	
223-056_TWP_GPL_P_II-1_a_P_GRD-Gebäude-10	Thaller	23.04.2025	
223-056_TWP_GPL_P_II-2_a_P_EG-Gebäude-10	Thaller	23.04.2025	
223-056_TWP_GPL_P_II-3_a_P_OG-Gebäude-10	Thaller	23.04.2025	
223-056_TWP_GPL_P_II-4_a_P_EG-Gebäude-10	Thaller	23.04.2025	
223-056_TWP_GPL_P_III-2_a_P_EG-Gebäude-12	Thaller	28.04.2025	
223-056_TWP_GPL_P_III-3_a_P_OG-Gebäude-12	Thaller	28.04.2025	
223-056_TWP_GPL_P_III-4_a_P_DG-Gebäude-12	Thaller	28.04.2025	
223-056_TWP_GPL_UE_1_0_P_GRD-Uebersicht	Thaller	24.04.2025	
223-056_TWP_GPL_UE_2_0_P_KG-Uebersicht-und-GRD	Thaller	24.04.2025	
223-056_TWP_GPL_UE_3_0_P_EG-Uebersicht	Thaller	24.04.2025	
223-056_TWP_GPL_UE_4_0_P_OG-Uebersicht	Thaller	24.04.2025	
223-056_TWP_GPL_UE_5_0_P_DG-Uebersicht	Thaller	24.04.2025	

Positionspläne gelten nur in Kombination mit den ergänzenden Leitdetails des aktuellen Planstands.

Alle Maße sind am Bau zu prüfen !

Legende	Baustoffe	
	Stahlbeton	
	Stahlbetonbalken (Grundriss)	Wände, C30/37.XC3/XC1, BST 550(S+M)
	aufgehende Stb.-Bauteile	
	Stahlbeton WU	
	Stahlbetonbalken WU (Grundriss)	Sohlplatte, C35/45 (WU), BST 550(S+M)
	aufgehende Stb.-Bauteile WU	
	Stahlbeton-Fertigteile	
	aufgehende Stb.-Fertigteile	Elementwände mit Ortbetonergänzung als WU-Konstruktion - C30/37 WU XC3
	unbewehrter Beton	Elementwände mit Ortbetonergänzung als WU-Konstruktion - C30/37 WU XC3
	tragendes Mauerwerk	
	verstärktes Mauerwerk	
	nichttragendes Mauerwerk	
	aufgehendes Mauerwerk	
	aufgehendes trag. Mauerwerk	
	Hohlkörper	

a	Geometrie angepasst.	10.12.2025	Spuling
Index	Änderung	Datum	Name
Freigabe Architekt :		Freigabe Prüferingenieur : In bautechnischer Hinsicht geprüft Prüf-Nr. 24-0637 Datum 07.01.2026 Unterschrift Dipl.-Ing. Ulrich Ponzel Prüfingenieur für Baustatik · Fachrichtung Massivbau von der IK-Bau NRW staatlich anerkannter Sachverständiger für die Prüfung der Standsicherheit	
Ausrichtung: ±0.00m = +114.80 mNN		GENÄHR INGENIEURE Genähr Beratende Ingenieure PartG mbB 42269 Dortmund Tel. 02 31 97 36-0 · info@genaeht-ing.de M.: 1 : 2000 Gb. 11 Bauteil I Gb. 10 Bauteil II Gb. 12 Bauteil III	
Fachplanung	TGA: GeBauTec GmbH	Stand vom	18.02.2025
Objektplanung	Architekt: BKS	Stand vom	14.02.2025

INGENIEURBÜRO FÜR BAUWESEN DR.EHLERS-UNLAND Beratende Ingenieure · PartG mbB · PR 200426 AG Hannover BERATENDE INGENIEURE VBI MITGLIEDER DER INGENIEURKAMMERN NIEDERSACHSEN UND NORDRHEIN - WESTFALEN			Dipl.-Ing. Martin Pötter Dipl.-Ing. Kai Buhl Am Tie 1 49086 Osnabrück Telefon: (0541) 91184-0 Telefax: (0541) 91184-29 info@ehlers-unland.de
---	--	--	--

Freigabe : Osnabrück den, _____ Ort / Datum		Projektleiter / (Qualitätsleiter)	
Bauvorhaben : Neubau Grundschule Sieker Oldentruper Straße 33605 Bielefeld		Bauherr : Stadt Bielefeld August-Bebelstraße 92 33605 Bielefeld	
Phase :	Genehmigungsplanung		
Planinhalt / Bauteil : Gründung-Gebäude 12		Gezeichnet	28.04.2025 S.Thaller
		Gerechnet	28.04.2025 S.Wellmann
Dateiname:	223-056_TWP_GPL_P_III-1_a_P_GRD-Gebäude-12		Maßstab : Wie angezeigt
223-056	TWP	GPL	P III-1 a P GRD
Auftragsnummer	Zuordnung	Leistungsphase	Dokumentenart Plannummer Index Status Inhalt