


Decke über Erdgeschoß - Gebäude 12

M.: 1 : 100

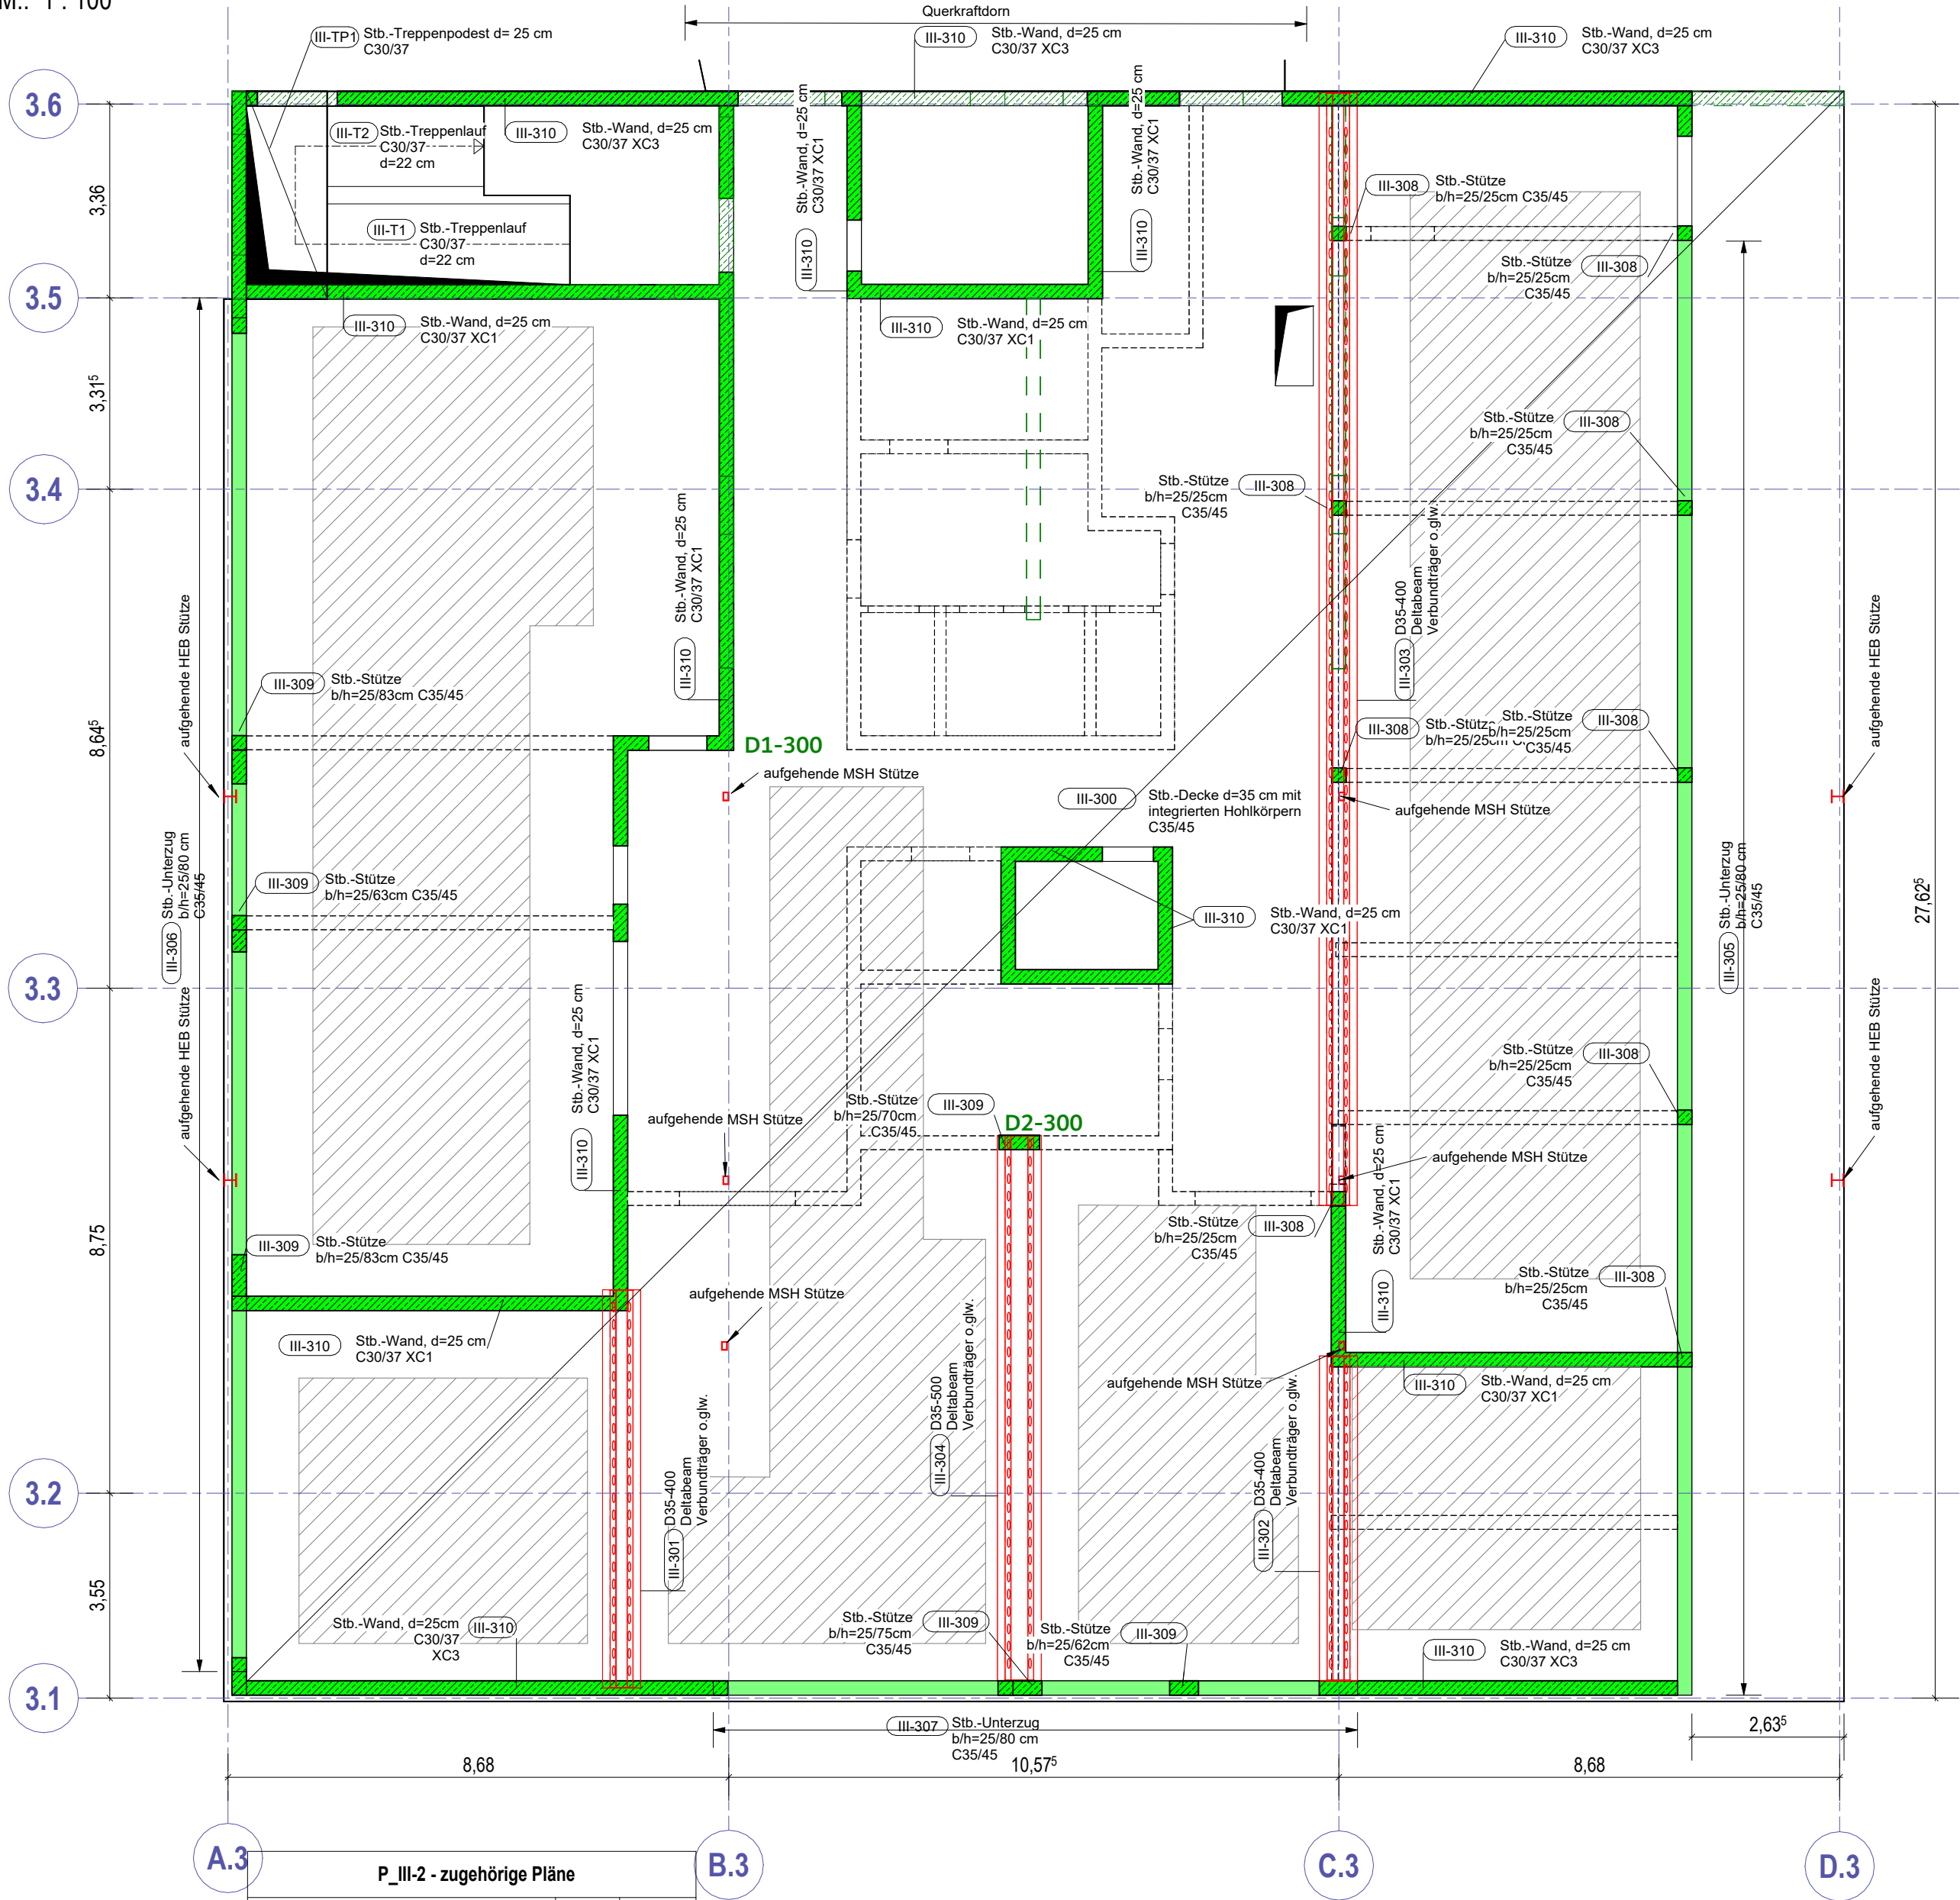

P_III-2 - zugehörige Pläne		
Plannummer	Name	Datum
223-056_TWP_GPL_P_I-1_a_P_GRD-Gebäude-11	Thaller	03.04.2025
223-056_TWP_GPL_P_I-2_a_P_KG-Gebäude-11	Thaller	03.04.2025
223-056_TWP_GPL_P_I-3_a_P_EG-Gebäude-11	Thaller	03.04.2025
223-056_TWP_GPL_P_I-4_a_P_OG-Gebäude-11	Thaller	03.04.2025
223-056_TWP_GPL_P_I-5_a_P_DG-Gebäude-11	Thaller	03.04.2025
223-056_TWP_GPL_P_II-1_a_P_GRD-Gebäude-10	Thaller	23.04.2025
223-056_TWP_GPL_P_II-2_a_P_EG-Gebäude-10	Thaller	23.04.2025
223-056_TWP_GPL_P_II-3_a_P_OG-Gebäude-10	Thaller	23.04.2025
223-056_TWP_GPL_P_II-4_a_P_DG-Gebäude-10	Thaller	23.04.2025
223-056_TWP_GPL_P_III-1_a_P_GRD-Gebäude-12	Thaller	28.04.2025
223-056_TWP_GPL_P_III-3_a_P_OG-Gebäude-12	Thaller	28.04.2025
223-056_TWP_GPL_P_III-4_a_P_DG-Gebäude-12	Thaller	28.04.2025
223-056_TWP_GPL_UE_1_0_P_KG-Uebersicht-und-GRD	Thaller	24.04.2025
223-056_TWP_GPL_UE_2_0_P_KG-Uebersicht-und-GRD	Thaller	24.04.2025
223-056_TWP_GPL_UE_3_0_P_EG-Uebersicht	Thaller	24.04.2025
223-056_TWP_GPL_UE_4_0_P_OG-Uebersicht	Thaller	24.04.2025
223-056_TWP_GPL_UE_5_0_P_DG-Uebersicht	Thaller	24.04.2025

Positionspläne gelten nur in Kombination mit den ergänzenden Leitdetails des aktuellen Planstands.

Alle Maße sind am Bau zu prüfen !

Legende	Baustoffe	
	Stahlbeton	Decke: C35/45, Wände: C30/37, XC3/XC1, BST 550(S+M)
	Stahlbetonbalken (Grundriss)	
	aufgehende Stb.-Bauteile	
	Stahlbeton-Fertigteile	
	aufgehende Stb.-Fertigteile	
	unbewehrter Beton	
	tragendes Mauerwerk	
	verstärktes Mauerwerk	
	nichttragendes Mauerwerk	
	aufgehendes Mauerwerk	
	aufgehendes trag. Mauerwerk	
	Stahl	Deltabeam o.glw., S355
	Hohlkörper	Cobix o.glw.

a		Geometrie angepasst.	10.12.2025	Spuling
Index	Änderung		Datum	Name
Freigabe Architekt :		Freigabe Prüflingenieur : In bautechnischer Hinsicht geprüft 24-0637 07.01.2026 Unterschrift: Dipl.-Ing. Ulrich Ponzel Prüflingenieur für Baustatik - Fachrichtung Massivbau von der IK-Bau NRW staatlich anerkannter Sachverständiger für die Prüfung der Standsicherheit GENÄHR INGENIEURE Genähr Beratende Ingenieure PartG mbB Bielefeld, Gebäude 12, 33605 Bielefeld Tel. 0231 9736-0 - info@genaehr-ing.de		
Ausrichtung:		M.: 1 : 2000 G. 10 Bauteil II G. 11 Bauteil I G. 12 Bauteil III		
±0.00m = +114.80 mNN		Fachplanung TGA: GeBauTec GmbH Stand vom 18.02.2025		
Objektplanung Architekt: BKS		Stand vom 14.02.2025		

INGENIEURBÜRO FÜR BAUWESEN DR.EHLERS-UNLAND Beratende Ingenieure - PartG mbB - PR 200426 AG Hannover BERATENDE INGENIEURE VBI MITGLIEDER DER INGENIEURKAMMERN NIEDERSACHSEN UND NORDRHEIN - WESTFALEN			Dipl.-Ing. Martin Pötter Dipl.-Ing. Kai Buhl Am Tie 1 49086 Osnabrück Telefon: (0541) 91184- 0 Telefax: (0541) 91184-29 info@ehlers-unland.de
---	--	--	---

Osnabrück den, _____

Bauvorhaben :
Neubau Grundschule Sieker
Oldentruper Straße
33605 Bielefeld

Bauherr :
Stadt Bielefeld
August-Bebelstraße 92
33605 Bielefeld

Genehmigungsplanung		Datum	Name
Decke über Erdgeschoss Gebäude 12		Gezeichnet	28.04.2025 S.Thaller
		Gerechnet	28.04.2025 S.Wellmann
Dateiname:	223-056_TWP_GPL_P_III-2_a_P_EG-Gebäude-12		Maßstab : Wie angezeigt
223-056	TWP	GPL	P III-2 a P EG