


Decke über Obergeschoß - Gebäude 12

M.: 1 : 100

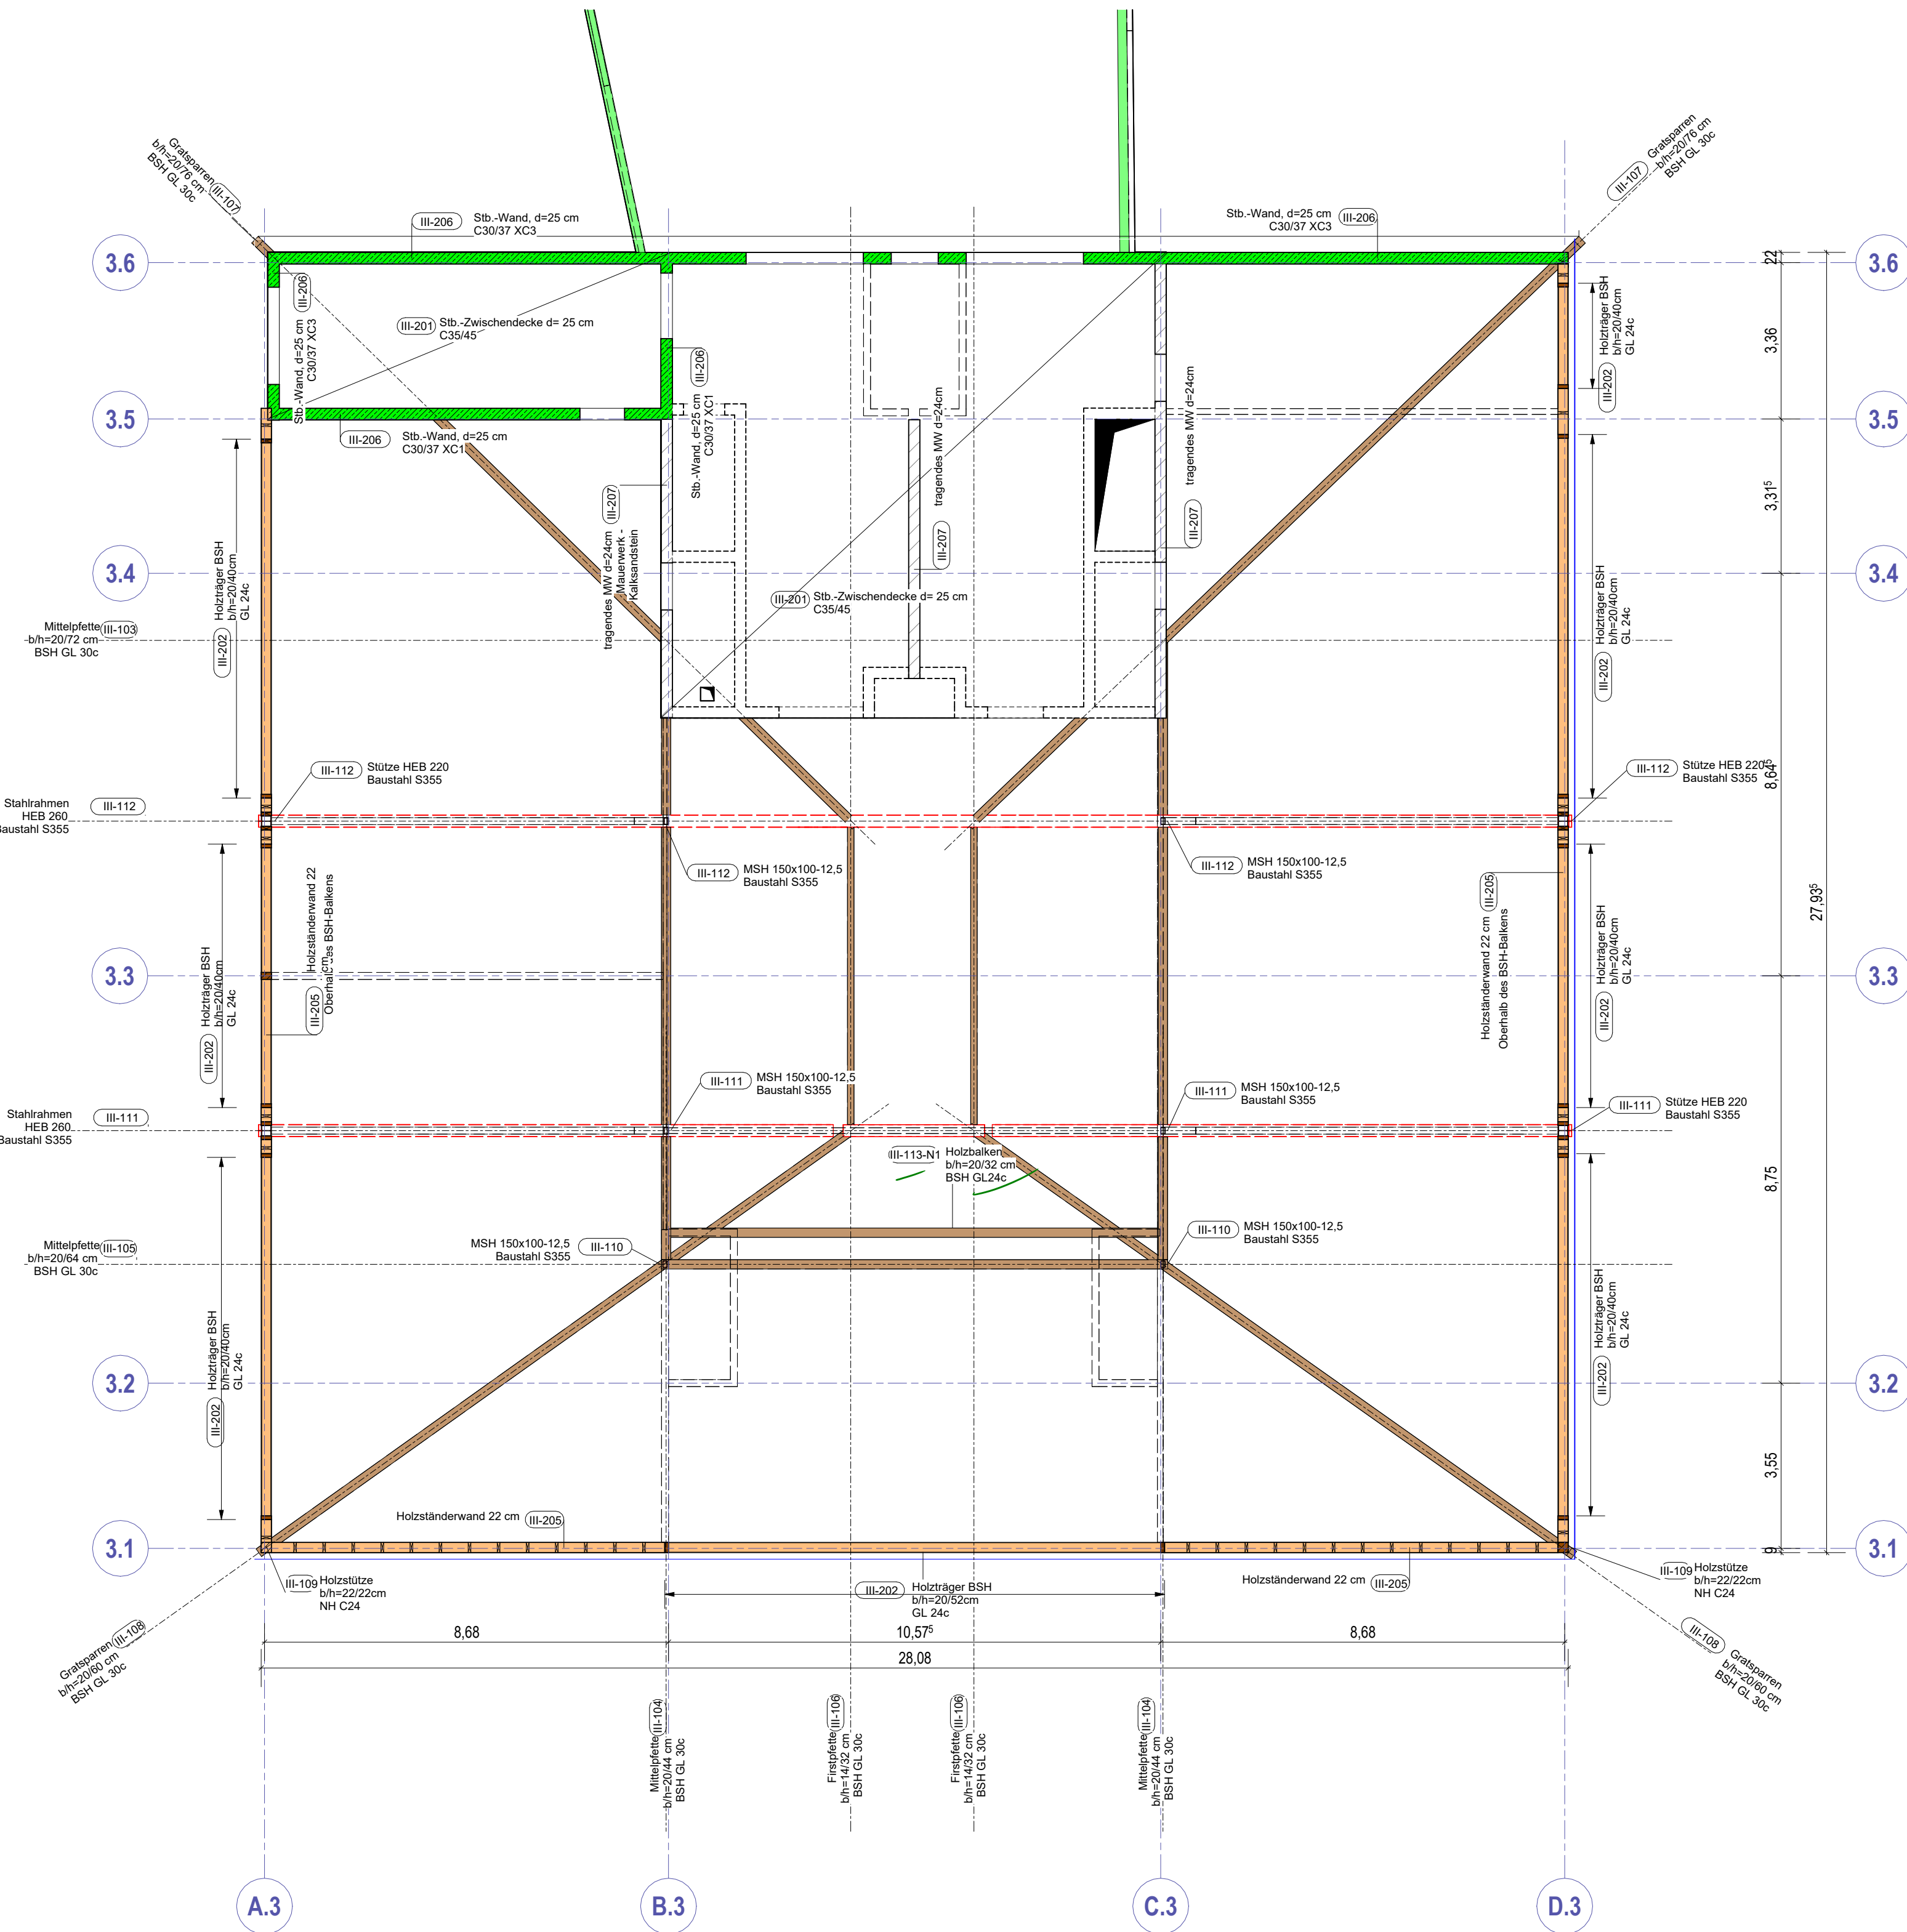

P_III-3 - zugehörige Pläne		
Plannummer	Name	Datum
223-056_TWP_GPL_P_I-1_a_P_GRD-Gebäude-11	Thaller	03.04.2025
223-056_TWP_GPL_P_I-2_a_P_KG-Gebäude-11	Thaller	03.04.2025
223-056_TWP_GPL_P_I-3_a_P_EG-Gebäude-11	Thaller	03.04.2025
223-056_TWP_GPL_P_I-4_a_P_OG-Gebäude-11	Thaller	03.04.2025
223-056_TWP_GPL_P_I-5_a_P_DG-Gebäude-11	Thaller	03.04.2025
223-056_TWP_GPL_P_II-1_a_P_GRD-Gebäude-10	Thaller	23.04.2025
223-056_TWP_GPL_P_II-2_a_P_EG-Gebäude-10	Thaller	23.04.2025
223-056_TWP_GPL_P_II-3_a_P_OG-Gebäude-10	Thaller	23.04.2025
223-056_TWP_GPL_P_II-4_a_P_DG-Gebäude-10	Thaller	23.04.2025
223-056_TWP_GPL_P_III-1_a_P_GRD-Gebäude-12	Thaller	28.04.2025
223-056_TWP_GPL_P_III-2_a_P_EG-Gebäude-12	Thaller	28.04.2025
223-056_TWP_GPL_P_III-4_a_P_DG-Gebäude-12	Thaller	28.04.2025
223-056_TWP_GPL_UE_1_0_P_GRD-Uebersicht	Thaller	24.04.2025
223-056_TWP_GPL_UE_2_0_P_KG-Uebersicht-und-GRD	Thaller	24.04.2025
223-056_TWP_GPL_UE_3_0_P_EG-Uebersicht	Thaller	24.04.2025
223-056_TWP_GPL_UE_4_0_P_OG-Uebersicht	Thaller	24.04.2025
223-056_TWP_GPL_UE_5_0_P_DG-Uebersicht	Thaller	24.04.2025

Positionspläne gelten nur in Kombination mit den ergänzenden Leitdetails des aktuellen Planstands.

Alle Maße sind am Bau zu prüfen !		
Legende	Baustoffe	
	Stahlbeton	Decke: C35/45, Wände: C30/37, XC3/XC1, BST 550(S+M)
	Stahlbetonbalken (Grundriss)	
	aufgehende Stb.-Bauteile	
	Stahlbeton-Fertigteile	
	aufgehende Stb.-Fertigteile	
	unbewehrter Beton	
	tragendes Mauerwerk	
	verstärktes Mauerwerk	
	nichttragendes Mauerwerk	
	aufgehendes Mauerwerk	
	aufgehendes trag. Mauerwerk	
	Stahl	Deltabeam oglw., S355
	Holz	
	Holz (Grundriss)	Spannen: NH C24
	Holztafelwand/Holzbalken	
	Brettschichtholz (Ansicht)	BSH GL30c
	Hohlkörper	Cobix oglw.

a	Geometrie angepasst.	10.12.2025	Spuling
Index	Änderung	Datum	Name
Freigabe Architekt :		Freigabe Prüferingenieur :	
		In bautechnischer Hinsicht geprüft	
		Prof.-Nr. 24-0637 Datum 07.01.2026	
		Unterschrift	
		Dipl.-Ing. Ulrich Ponzel	
		Prüfingenieur für Baustatik · Fachrichtung Massivbau von der IK-Bau NRW staatlich anerkannter Sachverständiger für die Prüfung der Standsicherheit	
		GENÄHR Bauwerk / Planschnitt	
		M.: 1 : 2000	
		Gb. 10 Bauteil II	
		Gb. 11 Bauteil I	
		Gb. 12 Bauteil III	

Ausrichtung:	
±0.00m = +114.80 mNN	
Fachplanung TGA: GeBauTec GmbH	Stand vom 18.02.2025
Objektplanung Architekt: BKS	Stand vom 14.02.2025
INGENIEURBÜRO FÜR BAUWESEN DR.EHLERS-UNLAND Beratende Ingenieure - PartG mbB - PR 200426 AG Hannover BERATENDE INGENIEURE VBI MITGLIEDER DER INGENIEURKAMMERN NIEDERSACHSEN UND NORDRHEIN - WESTFALEN	
Dipl.-Ing. Martin Pötter Dipl.-Ing. Kai Buhl Am Tie 1 49086 Osnabrück Telefon: (0541) 91184-0 Telefax: (0541) 91184-29 info@ehlers-unland.de	

Osnabrück den, _____			
Bauvorhaben :	Bauherr :		
Neubau Grundschule Sieker Oldentruper Straße 33605 Bielefeld	Stadt Bielefeld August-Bebelstraße 92 33605 Bielefeld		
Genehmigungsplanung		Datum	Name
Decke über Obergeschoss Gebäude 12		Gezeichnet	28.04.2025 S.Thaller
		Gerechnet	28.04.2025 S.Wellmann
Dateiname:	223-056_TWP_GPL_P_III-3_a_P_OG-Gebäude-12		Maßstab : Wie angezeigt
223-056	TWP	GPL	P III-3 a P OG