


Draufsicht Dachkonstruktion - Gebäude 12

M.: 1 : 100

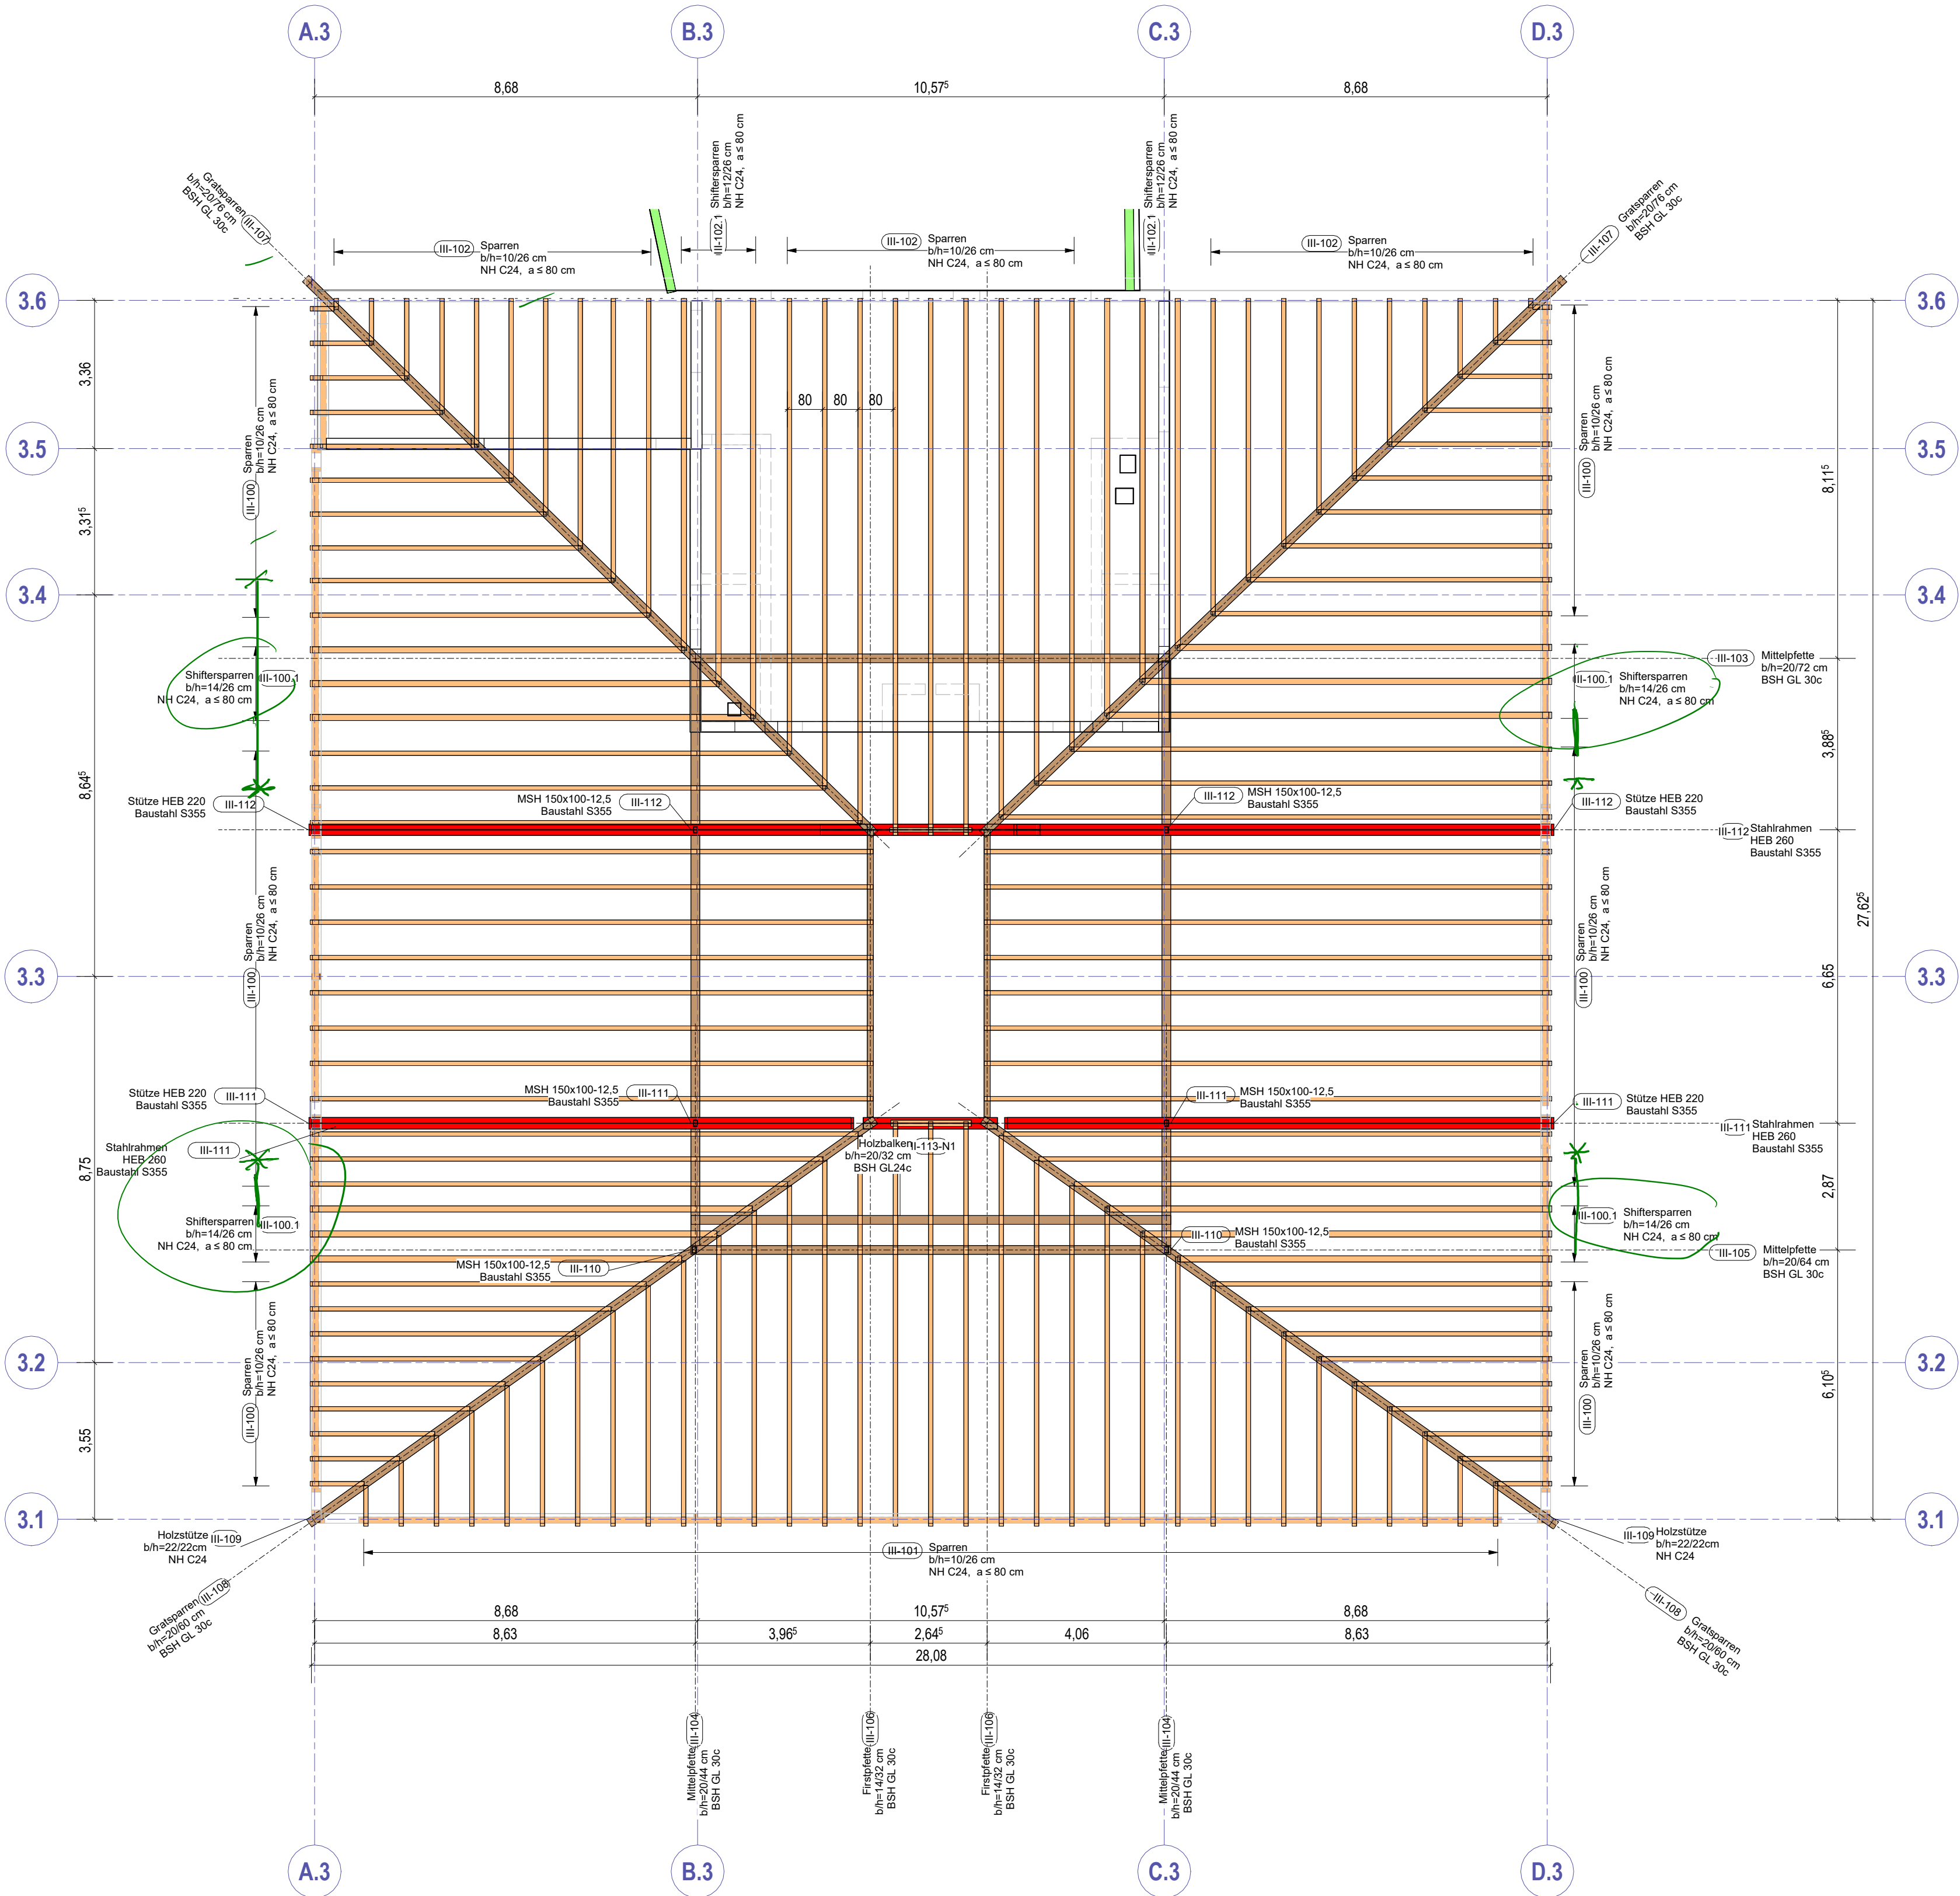

P_III-4 - zugehörige Pläne		
Plannummer	Name	Datum
223-056_TWP_GPL_P_I-1_a_P_GRD-Gebäude-11	Thaller	03.04.2025
223-056_TWP_GPL_P_I-2_a_P_RG-Gebäude-11	Thaller	03.04.2025
223-056_TWP_GPL_P_I-3_a_P_EG-Gebäude-11	Thaller	03.04.2025
223-056_TWP_GPL_P_I-4_a_P_DG-Gebäude-11	Thaller	03.04.2025
223-056_TWP_GPL_P_I-5_a_P_DG-Gebäude-11	Thaller	03.04.2025
223-056_TWP_GPL_P_II-1_a_P_GRD-Gebäude-10	Thaller	23.04.2025
223-056_TWP_GPL_P_II-2_a_P_EG-Gebäude-10	Thaller	23.04.2025
223-056_TWP_GPL_P_II-3_a_P_DG-Gebäude-10	Thaller	23.04.2025
223-056_TWP_GPL_P_II-4_a_P_DG-Gebäude-10	Thaller	23.04.2025
223-056_TWP_GPL_P_II-5_a_P_DG-Gebäude-10	Thaller	23.04.2025
223-056_TWP_GPL_P_III-1_a_P_GRD-Gebäude-12	Thaller	28.04.2025
223-056_TWP_GPL_P_III-2_a_P_EG-Gebäude-12	Thaller	28.04.2025
223-056_TWP_GPL_P_III-3_a_P_DG-Gebäude-12	Thaller	28.04.2025
223-056_TWP_GPL_P_III-4_a_P_DG-Gebäude-12	Thaller	28.04.2025
223-056_TWP_GPL_P_III-5_a_P_DG-Gebäude-12	Thaller	28.04.2025
223-056_TWP_GPL_P_IV-1_a_P_GRD-Gebäude-13	Thaller	24.04.2025
223-056_TWP_GPL_P_IV-2_a_P_EG-Gebäude-13	Thaller	24.04.2025
223-056_TWP_GPL_P_IV-3_a_P_DG-Gebäude-13	Thaller	24.04.2025
223-056_TWP_GPL_P_IV-4_a_P_DG-Gebäude-13	Thaller	24.04.2025
223-056_TWP_GPL_P_IV-5_a_P_DG-Gebäude-13	Thaller	24.04.2025

Positionspläne gelten nur in Kombination mit den ergänzenden Leitdetails des aktuellen Planstands.

Alle Maße sind am Bau zu prüfen !		
Legende	Baustoffe	
	Stahlbeton	Decke: C35/45, Wände: C30/37, XC3/XC1, BST 550(S+M)
	Stahlbetonbalken (Grundriss)	
	aufgehende Stb.-Bauteile	
	Stahlbeton-Fertigteile	
	aufgehende Stb.-Fertigteile	
	unbewehrter Beton	
	tragendes Mauerwerk	
	verstärktes Mauerwerk	
	nichttragendes Mauerwerk	
	aufgehendes Mauerwerk	
	aufgehendes trag. Mauerwerk	
	Stahl	Delta beam oglw., S355
	Holz	
	Holz (Grundriss)	Sparren: NH C24
	Holztafelwand/Holzbalken	
	Brettschichtholz (Ansicht)	BSH GL30c
	Hohlkörper	Coblox oglw.

a	Geometrie angepasst.	10.12.2025	Spuling
Index	Änderung	Datum	Name
Freigabe Architekt :		Freigabe Prüferingenieur :	
		In bautechnischer Hinsicht geprüft	
		Prof. Nr. 24-0637 07.01.2026	
		Unterschrift	
		Dipl.-Ing. Ulrich Ponzel	
		Prüfingenieur für Baustatik - Fachrichtung Massivbau	
		von der IK-Bau NRW staatlich anerkannter	
		Sachverständiger für die Prüfung der Standsicherheit	
		Bauwerksprüfung / Planschnitt	
		M.: 1 : 2000	
		Glb. 10 Bauteil 11	
		Glb. 11 Bauteil 1	
		Glb. 12 Bauteil 11	

INGENIEURBÜRO FÜR BAUWESEN			Dipl.-Ing. Martin Pötter Dipl.-Ing. Kai Buhl
DR. EHLERS-UNLAND			Am Tie 1 49086 Osnabrück
Beratende Ingenieure - PartG mbB - PR 200426 AG Hannover			Telefon: (0541) 91184-0 Telefax: (0541) 91184-29 info@ehlers-unland.de
BERATENDE INGENIEURE VBI			
MITGLIEDER DER INGENIEURKAMMERN			
NIEDERSACHSEN UND NORDRHEIN - WESTFALEN			

Osnabrück den,			
Bauvorhaben :		Bauherr :	
Neubau Grundschule Sieker Oldentruper Straße 33605 Bielefeld		Stadt Bielefeld August-Bebelstraße 92 33605 Bielefeld	
Genehmigungsplanung		Datum	Name
Dachkonstruktion Gebäude 12		Gezeichnet	28.04.2025 S.Thaller
		Gerechnet	28.04.2025 S.Wellmann
Dateiname:	223-056_TWP_GPL_P_III-4_a_P_DG-Gebäude-12	Maßstab : Wie angezeigt	
223-056	TWP	GPL	P
		III-4	a
		P	DG