



Gebäude 11

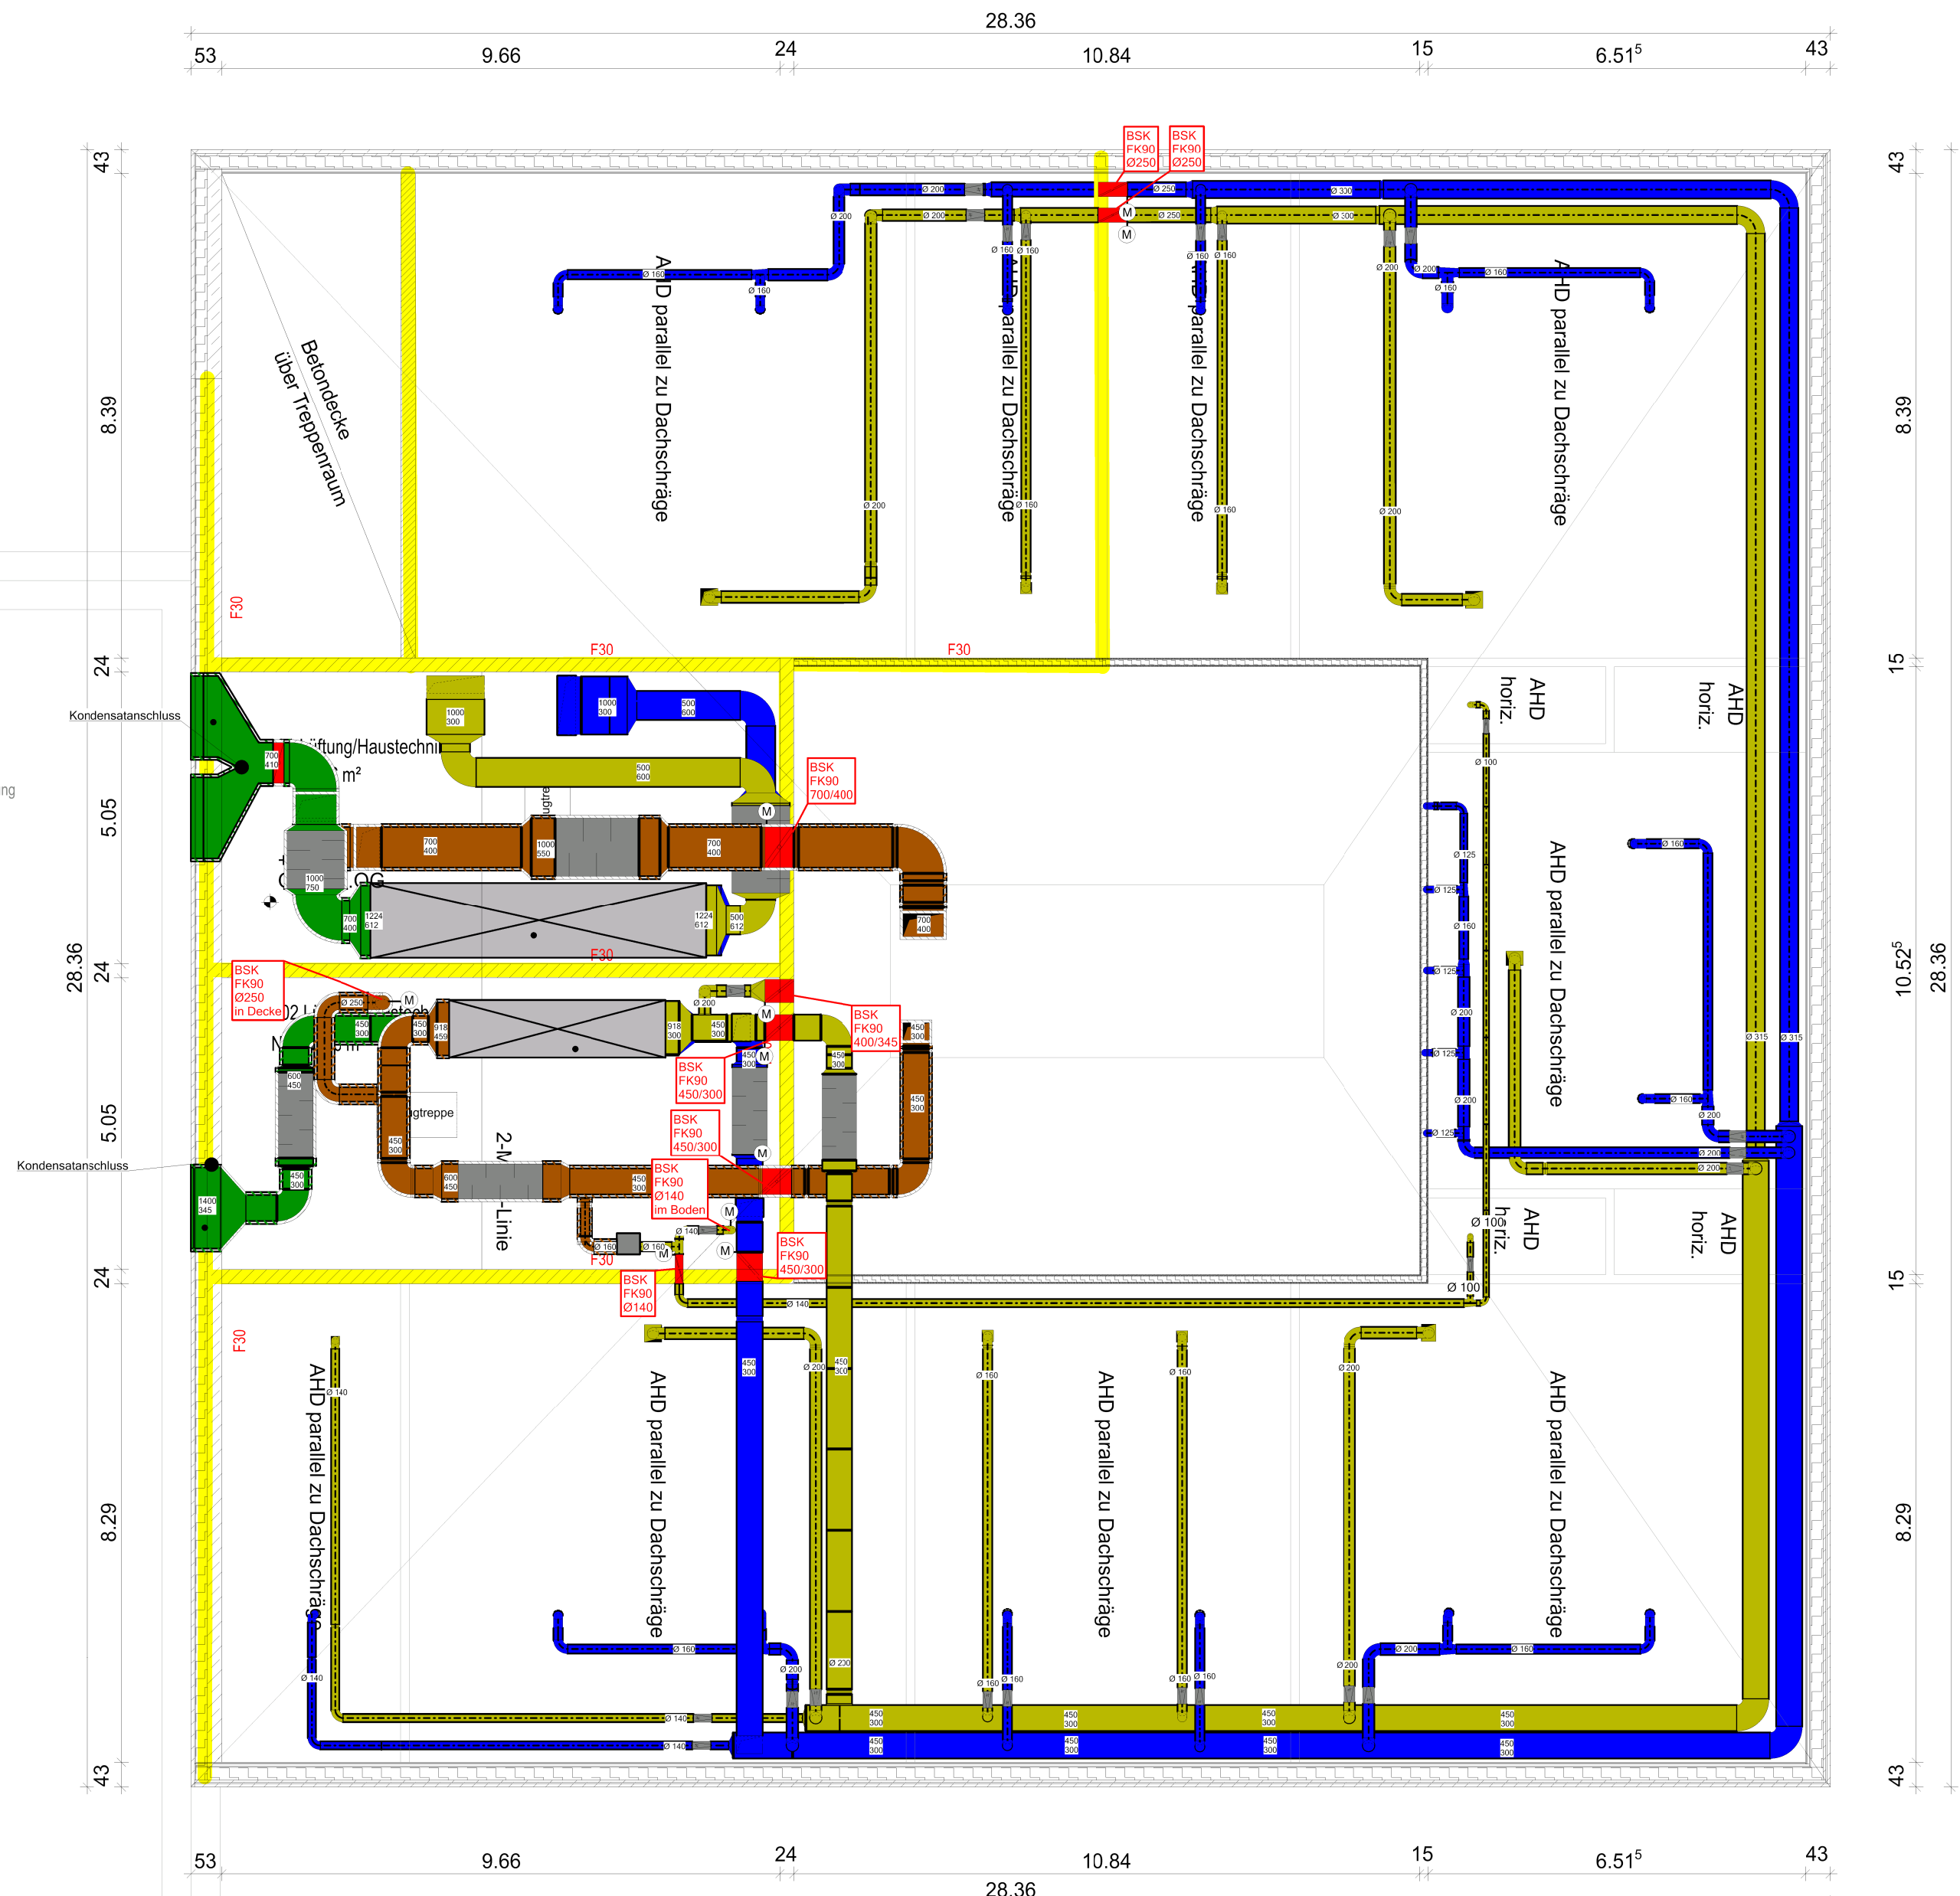

Gebäude 10

Gebäude 12

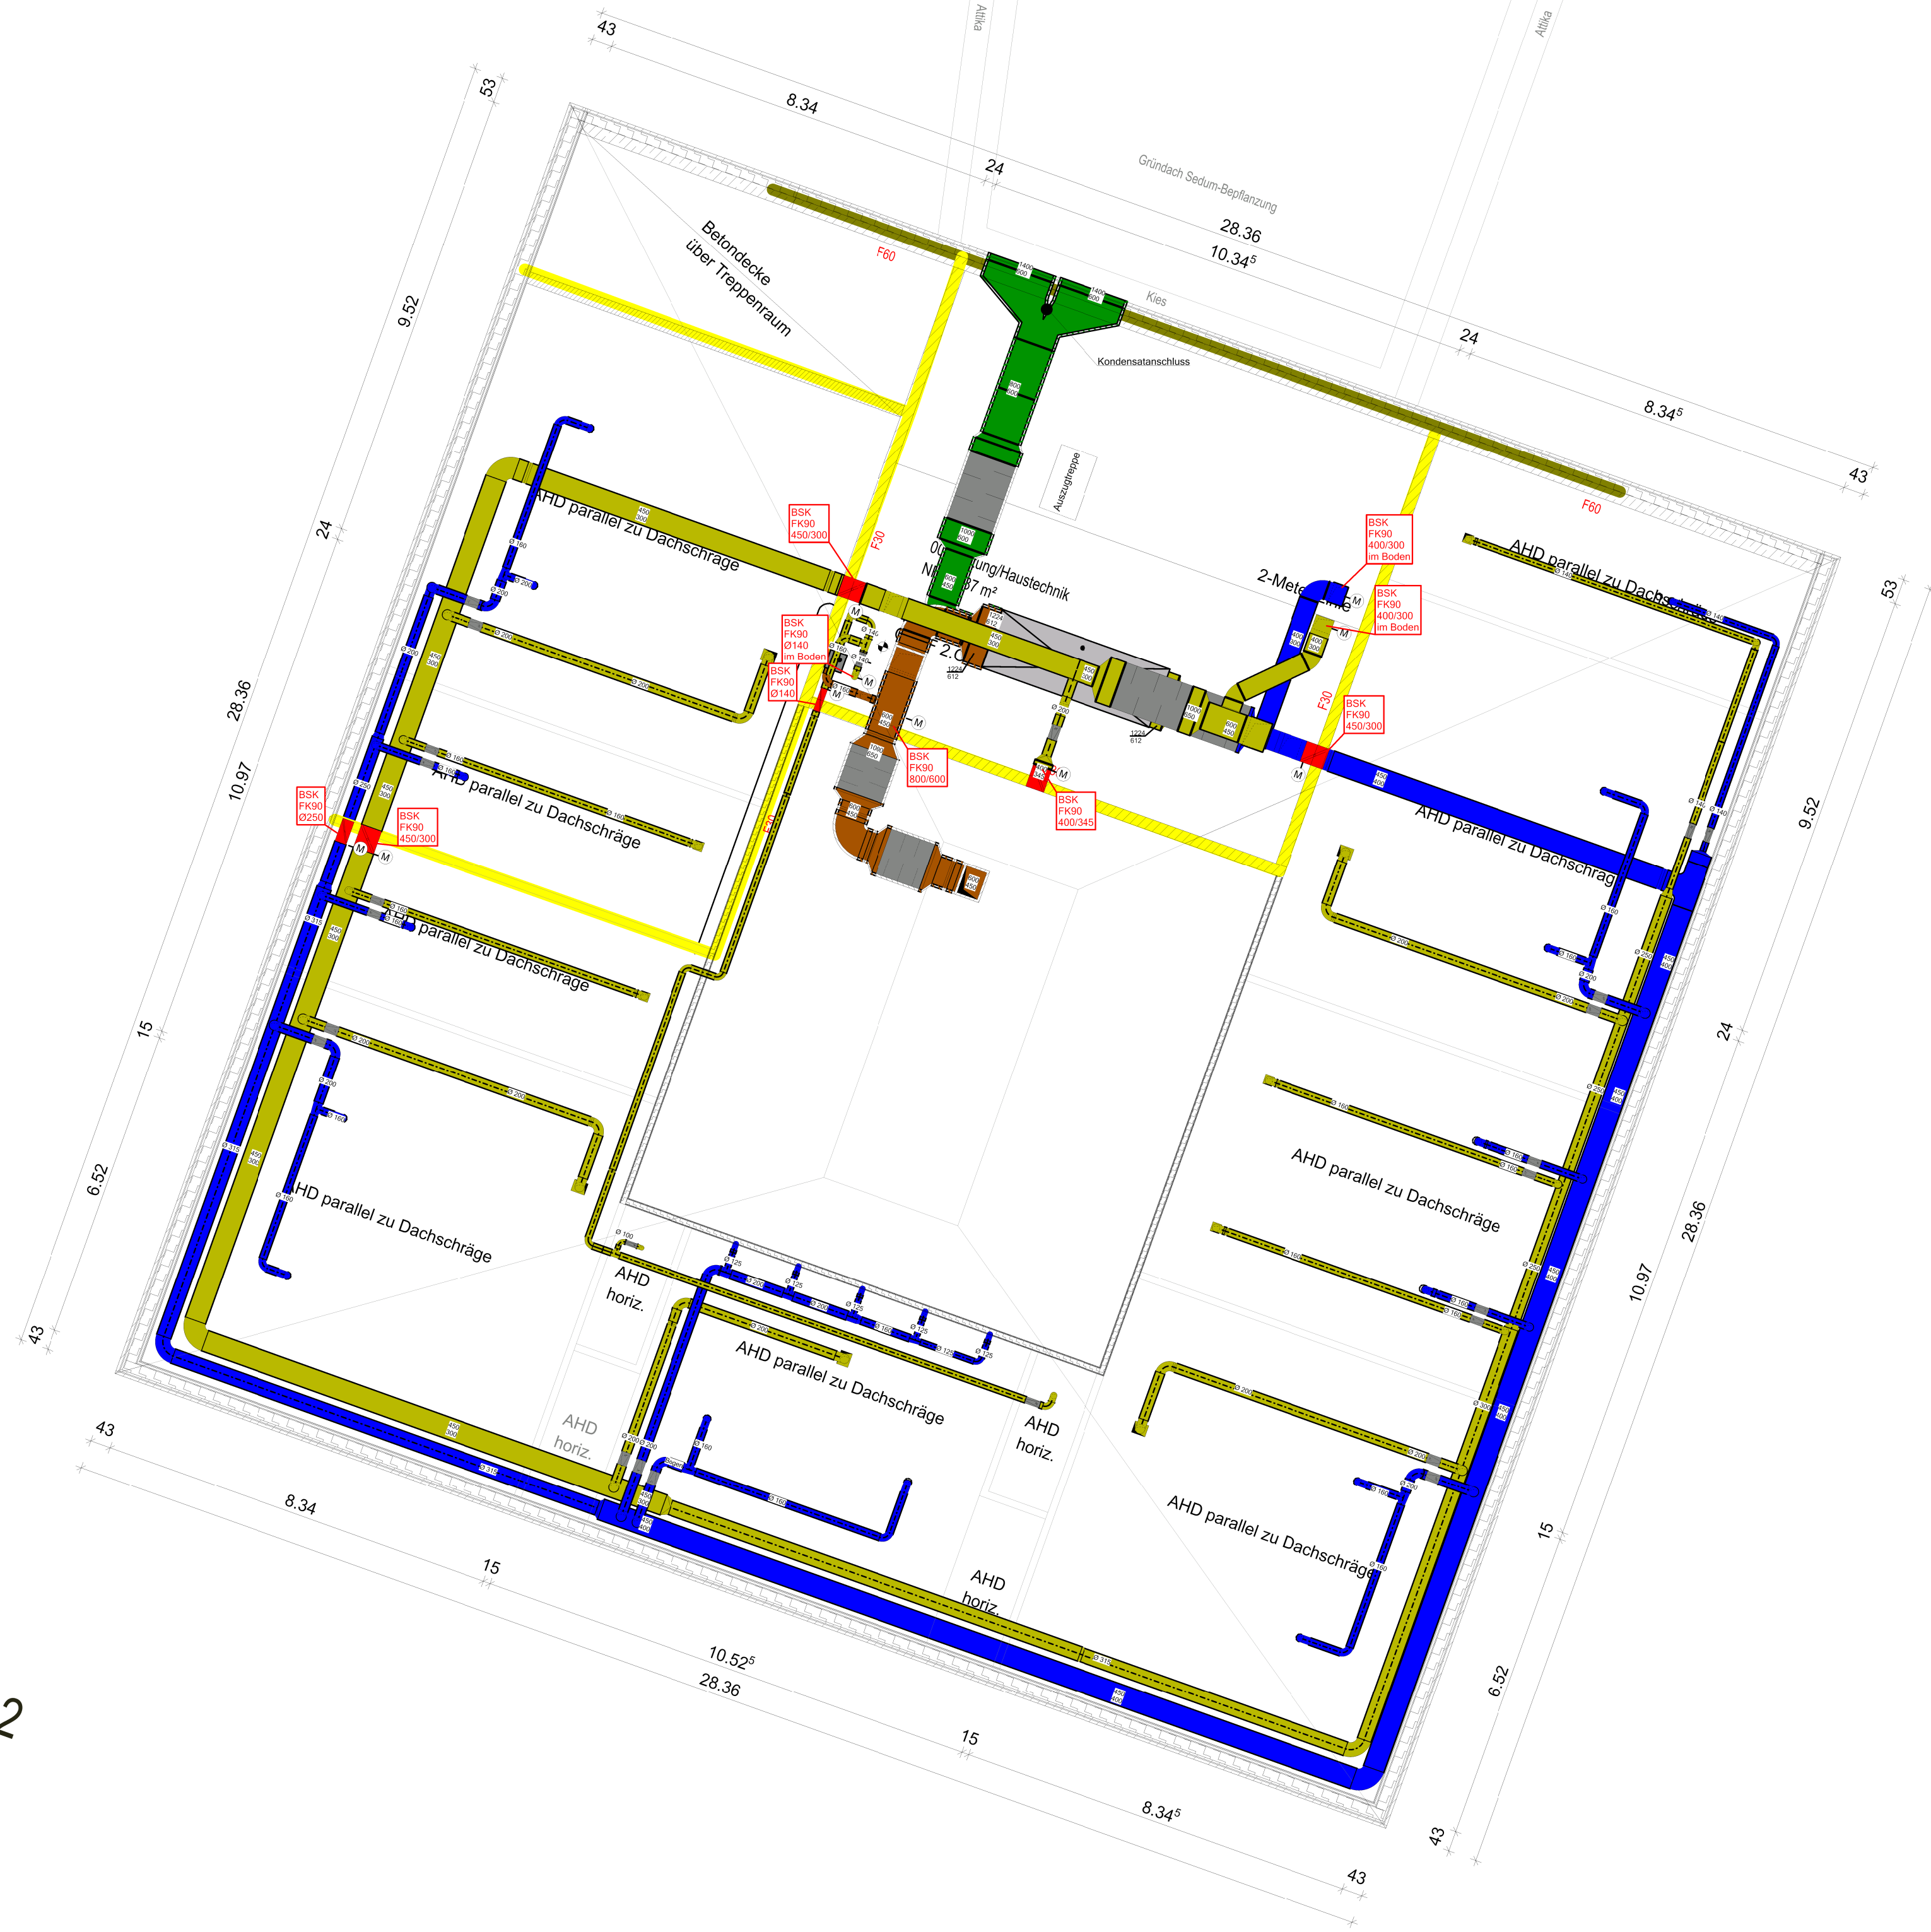

Legende

Zuluft

Abluft

Außenluft

Fordluft

Brandwände

F30 Wand

F60 Wand

F30 Wand

GeBauTec		GeBauTec GmbH Kirchplatz 28 a 33603 Steinhagen Tel: 05204 / 8886-0	
Bauvorhaben	GS Sieker	Oldentruperstraße 33605 Bielefeld	
Bauherr	Stadt Bielefeld ISB	August-Bebel-Straße 92 33602 Bielefeld	
Architekt	BKS Bielefeld	Bleichstraße 77a 33607 Bielefeld	
Planbezeichnung	2310-G-G-L-20-20250212	Lüftungsgesuch	
Zeichnung	Lüftungszentrale Höhe über 3m		Bauteil:
Stand			Datum 12.02.2024
bearb./gez. Gu/SK	Maßstab 1:100	Index	Format Plan Nr. 23107312