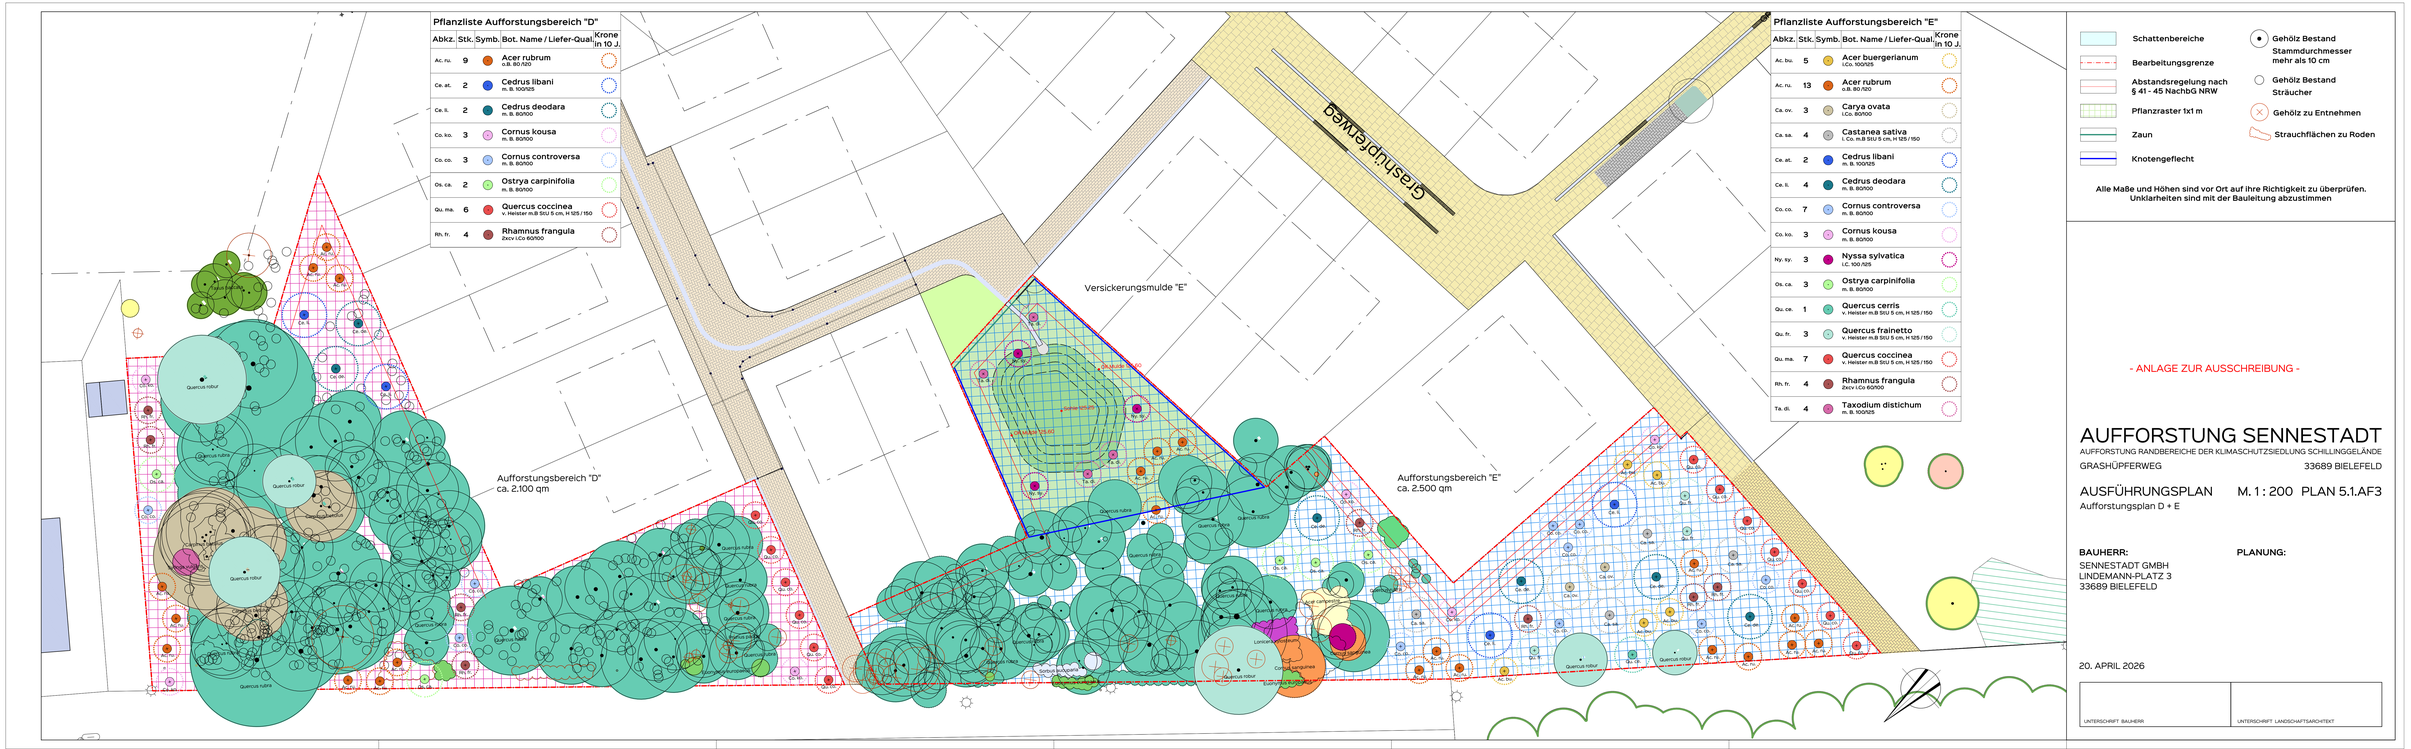
Pflanzliste Aufforstungsbereich "D"
Abkz. | Stk. | Symb. | Bot. Name / Liefer-Qual. | Krone in 10 J.
Ac. ru. | 9 | Acer rubrum o.B. 80 /120
Ce. at. | 2 | Cedrus libani m. B. 100/125
Ce. li. | 2 | Cedrus deodara m. B. 80/100
Co. ko. | 3 | Cornus kousa m. B. 80/100
Co. co. | 3 | Cornus controversa m. B. 80/100
Os. ca. | 2 | Ostrya carpinifolia m. B. 80/100
Qu. ma. | 6 | Quercus coccinea v. Heister m.B StU 5 cm, H 125 / 150
Rh. fr. | 4 | Rhamnus frangula 2xcv LCo 60/100
Pflanzliste Aufforstungsbereich "E"
Abkz. | Stk. | Symb. | Bot. Name / Liefer-Qual. | Krone in 10 J.
Ac. bu. | 5 | Acer buergerianum LCo. 100/125
Ac. ru. | 13 | Acer rubrum o.B. 80 /120
Ca. ov. | 3 | Carya ovata LCo. 80/100
Ca. sa. | 4 | Castanea sativa l. Co. m.B StU 5 cm, H 125 / 150
Ce. at. | 2 | Cedrus libani m. B. 100/125
Ce. li. | 4 | Cedrus deodara m. B. 80/100
Co. co. | 7 | Cornus controversa m. B. 80/100
Co. ko. | 3 | Cornus kousa m. B. 80/100
Ny. sy. | 3 | Nyssa sylvatica l.C. 100 /125
Os. ca. | 3 | Ostrya carpinifolia m. B. 80/100
Qu. ce. | 1 | Quercus cerris v. Heister m.B StU 5 cm, H 125 / 150
Qu. fr. | 3 | Quercus frainetto v. Heister m.B StU 5 cm, H 125 / 150
Qu. ma. | 7 | Quercus coccinea v. Heister m.B StU 5 cm, H 125 / 150
Rh. fr. | 4 | Rhamnus frangula 2xcv LCo 60/100
Ta. di. | 4 | Taxodium distichum m. B. 100/125
Glasnutzerweg
Versickerungsmulde "E"
Aufforstungsbereich "D"
ca. 2.100 qm
Aufforstungsbereich "E"
ca. 2.500 qm
Schattenbereiche
Bearbeitungsgrenze
Abstandsregelung nach § 41 - 45 NachbG NRW
Pflanzraster 1x1 m
Zaun
Knotengeflecht
Gehölz Bestand Stammdurchmesser mehr als 10 cm
Gehölz Bestand Sträucher
Gehölz zu Entnehmen
Strauchflächen zu Roden
Alle Maße und Höhen sind vor Ort auf ihre Richtigkeit zu überprüfen. Unklarheiten sind mit der Bauleitung abzustimmen
- ANLAGE ZUR AUSSCHREIBUNG -
AUFFORSTUNG SENNESTADT
AUFFORSTUNG RANDBEREICHE DER KLIMASCHUTZSIEDLUNG SCHILLINGGELÄNDE
GRASHÜPFERWEG 33689 BIELEFELD
AUSFÜHRUNGSPLAN M. 1 : 200 PLAN 5.1.AF3
Aufforstungsplan D + E
BAUHERR:
SENNESTADT GMBH
LINDEMANN-PLATZ 3
33689 BIELEFELD
PLANUNG:
20. APRIL 2026
UNTERSCHRIFT BAUHERR
UNTERSCHRIFT LANDSCHAFTSARCHITEKT