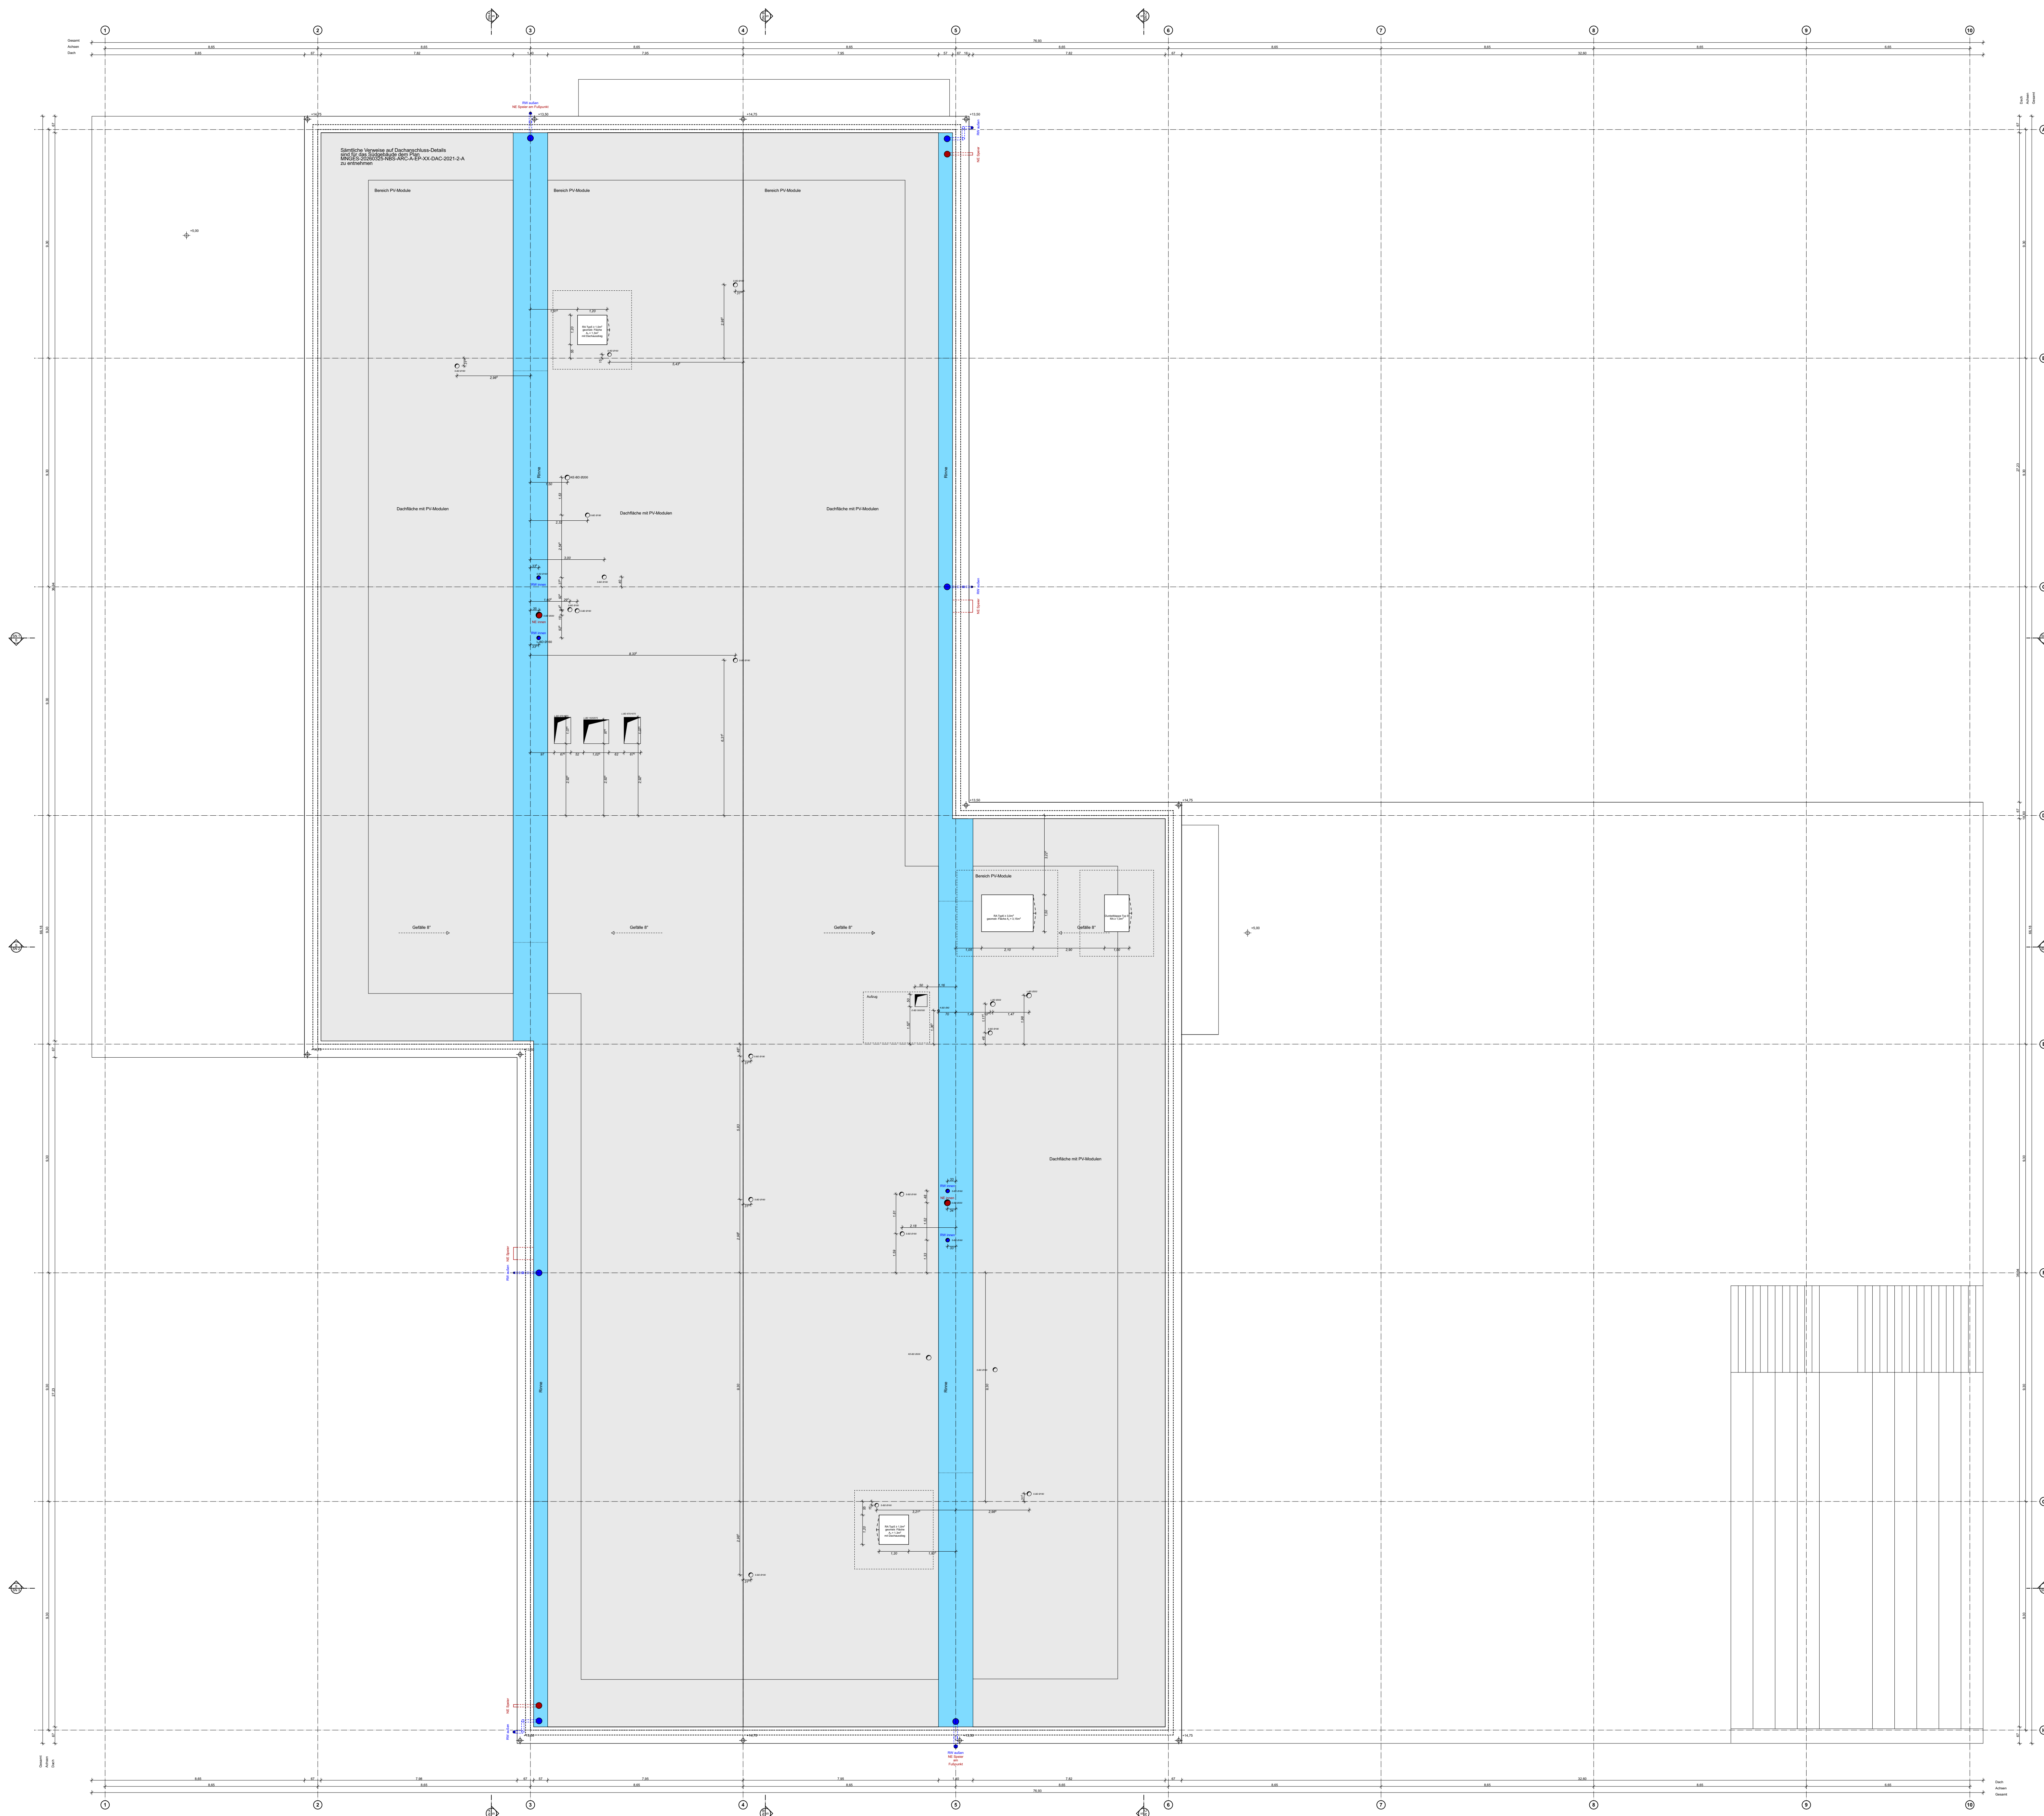


Index	Index Datum	gez.	Art der Änderung
5	28.01.25	StM	Anpassung S+D Planung an aktuelle Planung HL5, Elektro, Anpassung Außenleuchten STB
6	07.03.25	StM	Anpassungen S+D Planung, Anpassungen Außenleuchten STB, RWAs, gem. Änderungsprot.
7	16.05.25	StM	Anpassungen S+D Planung, Anpassung Oberfläch, Anpassung Parkhaus, gem. Änderungsprot.
9	12.12.25		Fortschreibung Ausbauplanung (Böden, Decke, Wand, Tür, Änderungen gem. Änderungsprot.)
10	03.07.26		Ergänzungen Beschreibung, Änderungen gem. Änderungsprot.

[illegible]

MNGES A S GR DA -10

Wirtschaftseinheit-Nr. 01740		Planchénummer / Dokumentenname MNGES-20260703-NBS-ARC-A-GR-DA-XXX-100-10-LV	
Maßstab 1:100		Planungsgegenstand Ausführungsplanung	
Format 118,9 x 84,1		Planbezeichnung Dachaufsicht Gebäude Süd	
Plandatum 05.05.23	Index 1003.07.26	BauherrInnen Neubau Martin-Niemöller-Gesamtschule	
gezeichnet	geprüft		

Freigabe Bauherr	Bauherr ISB - Immobilienservicebetrieb Bielefeld August-Bebel-Straße 92 33602 Bielefeld
------------------	--

Freigabe Architekturbüro	Architekturbüro
--------------------------	-----------------

	Planbezeichnung Fachplanung
	Fachplanung

	AN
--	----