


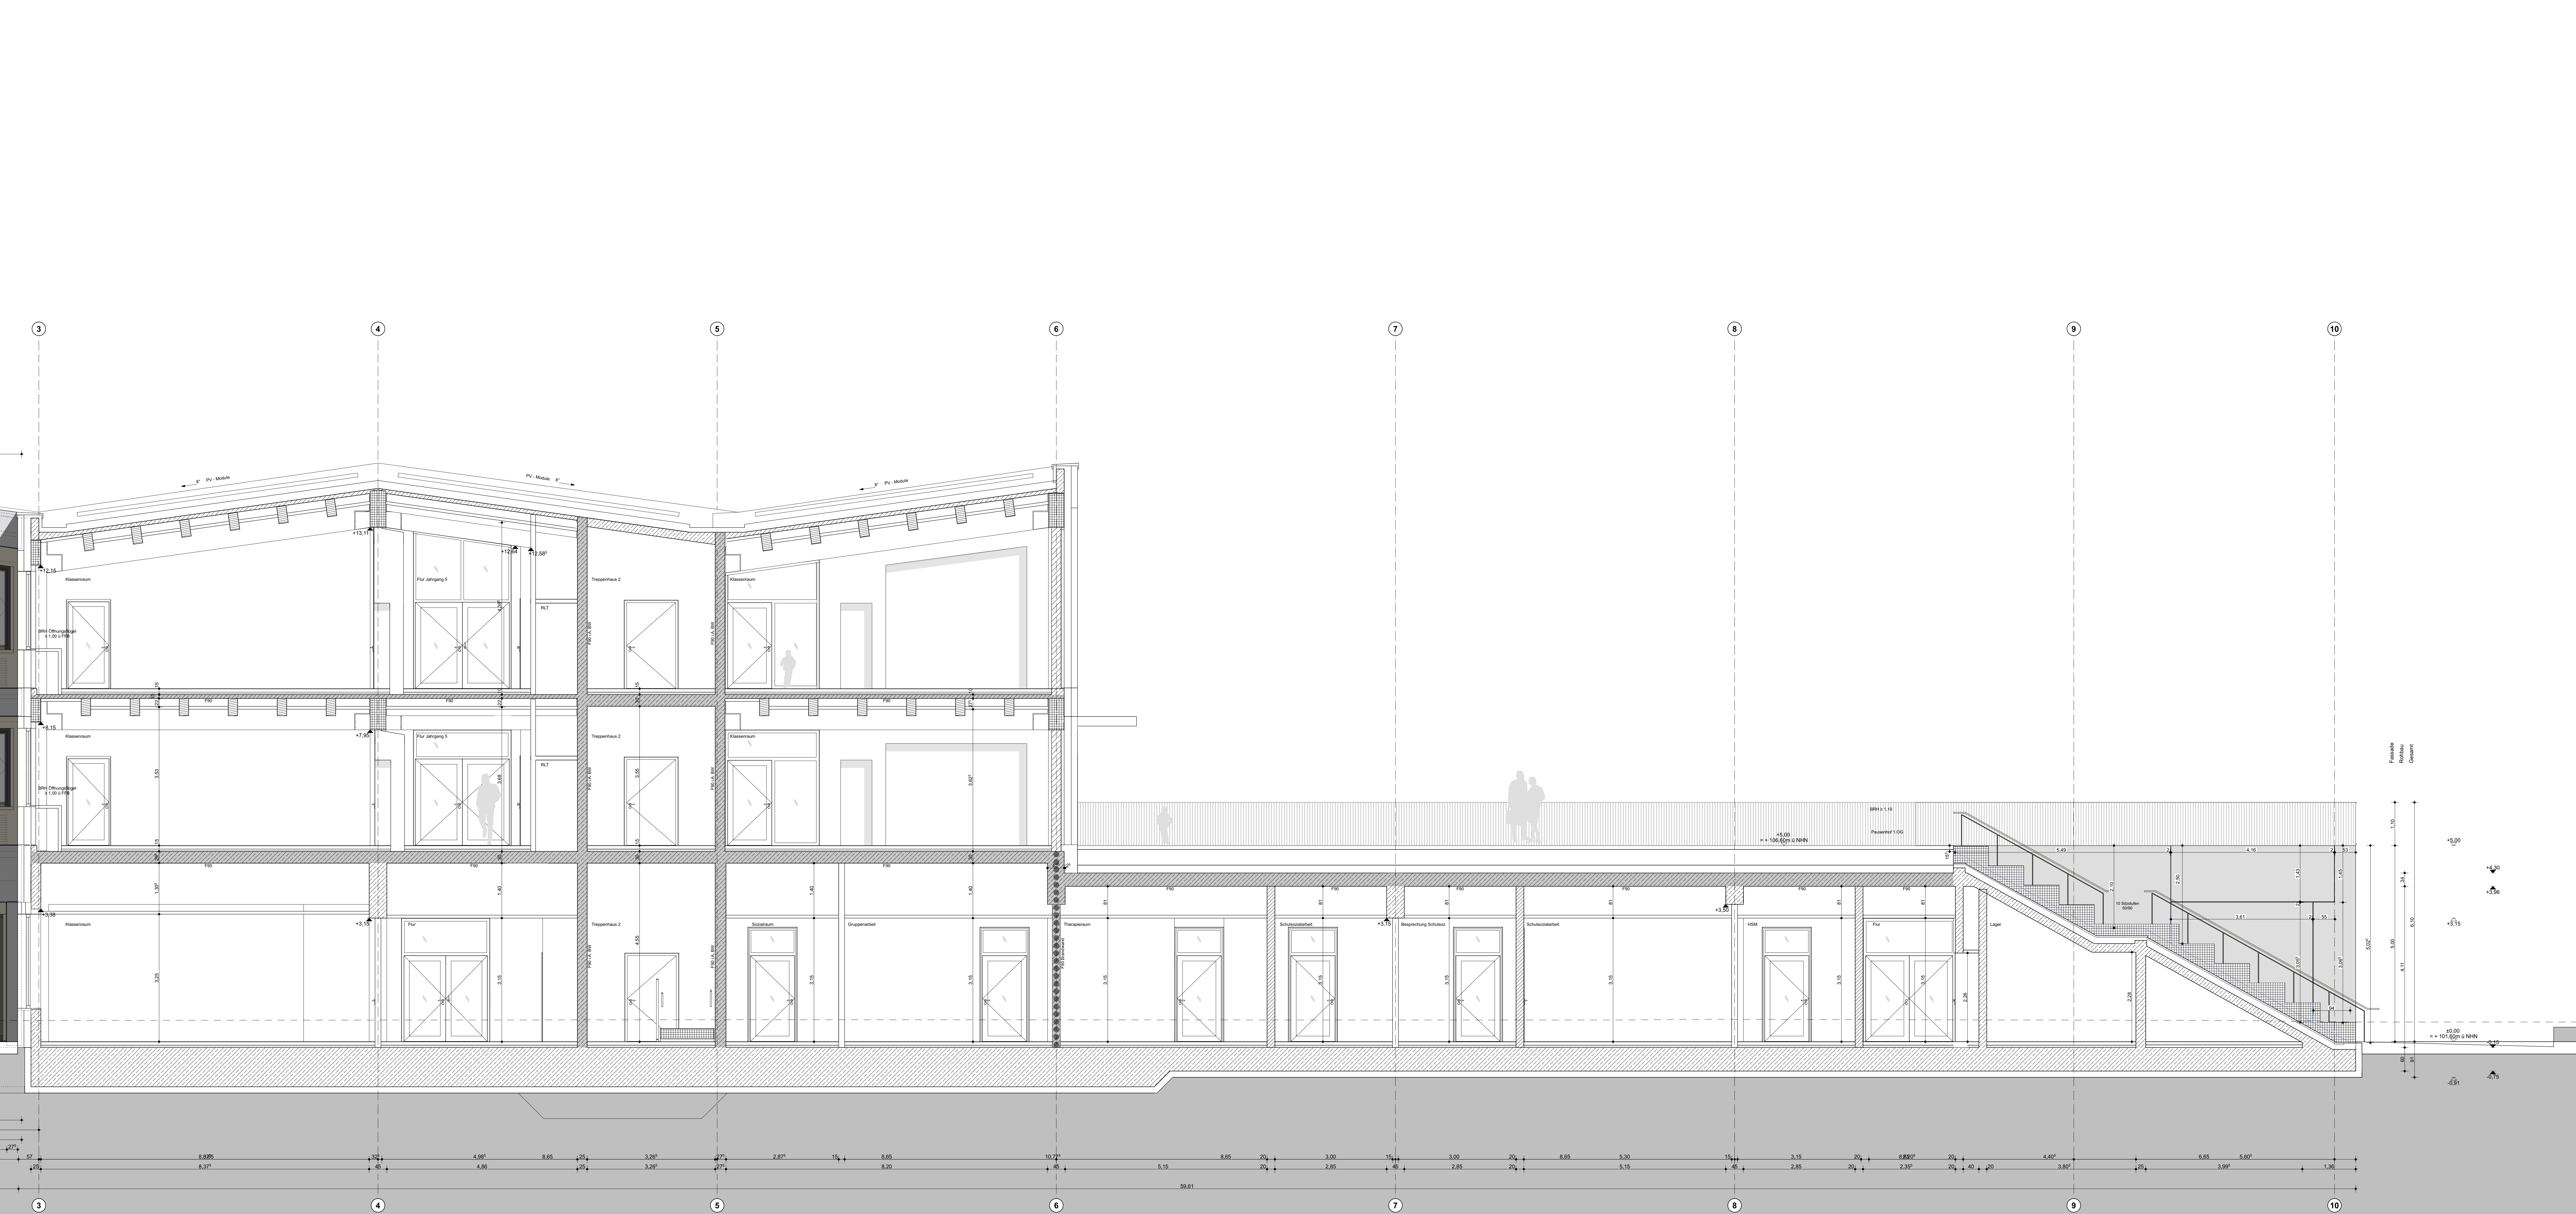

Index	Datum	pos.	Art der Änderung
5	28.01.25	6.dm	Anpassung Außentreppe STB, RWa, gem. Änderungswo.
6	07.03.25	6.dm	Anpassungen 3+D Planung, Anpassungen Außentreppe STB, RWa, gem. Änderungswo.
8	12.12.25	25	Fortschreibung Ausbauplanung (Böden, Decke, Wand, Tür), Änderungen gem. Änderungswo.
9	08.03.25	25	Ergänzung Bemalung + Einstriche Betonoberfläche
10	07.07.26		Ergänzungen Bemalung + Beschriftung, Erg. Höhen Perimeterdämmung, Planfortschr.

Legende	
	Stabdelen - mit Brandschutz Stabdelen-Fertigteil tragend - mit Brandschutz Oberfläche verteilte Betondecke
	Mauerwerk tragend - mit Brandchutz Holz tragend - mit Brandchutz MMW tragend - mit Brandchutz Lichtkass. - mit Brandchutz Wandstruktur-Lüftung
*****	Brandwand
F90 A, BW	F90, in Brand oder Brandwand
F90	Feuerbeständig
F60	hochfeuerhemmend
F30	feuerhemmend
T90 RS	Tür feuerverschließend, rauchdicht und selbstschließend
T30 RS	Tür feuerverschließend, rauchdicht und selbstschließend
T30	Tür feuerverschließend, dicht- und selbstschließend
RS	rauchdicht und selbstschließend
LD	leichter Durchgang
Wand- / Deckenoberflächen (WB/DK)	
AS	Anstrich
FL	Fliesen
GPU	Gipsputz
GPU LH	Gipsputz an der Oberfläche
KZPU	Kalk-Zementputz
ZPU	Zementputz
SP	Spachtel
HB	Holzbohle
SB	schwerer beladener Beton
DA	Deckenaussparung b/h
DO	Deckendurchbruch b/h
DS	Deckenschlitz b/h
FA	Fußbodenaussparung b/h
FD	Fußbodendurchbruch b/h
FK	Fußbodenkante
WA	Wandaussparung b/h
WAO	Wandaussparung b/h unter RD
WAF	Wandaussparung b/h über RFB
WS	Wanddurchbruch b/h
WD	Wanddurchbruch b/h
WDO	Wanddurchbruch b/h unter RD
WDF	Wanddurchbruch b/h über RFB
WS	Wanddurchbruch b/h
24	24
BE	Fußbodendurchbruch ohne Gefälle
OK FFB	Oberkante Fertigfußboden
OK SSB	Oberkante Rohfußboden
▽	Fertigkanten
▼	Rohkanten
AK	Kantenkante
VK	Vorankerte
OK	Oberkante
UK	Unterkante
Blm RFB	Brüstungshöhe Roh-Fertig u. OK FFB
RFB	Fertigfußboden
RFB	Rohfußboden
RFS	Rohfußbodeneigung
AD	Abhangende
RD	Rohkante
RDS	Rohkantedeckung
UZ	Unterzug
-----	Gedächtschichten
-----	unter / vor Schrittbereich (verdeckt)
-----	über / hinter Schrittbereich
○	Schnitt
○	Schnittbezeichnung
○	Planverweis
○	Bauhinweis
○	Detail 1:1 - 1:20
○	Bauhinweis
-----	Fugen im Holzschicht
-----	FBN-Fertigfugen (Drehfugen)
-----	FBN-Kanten-Fertigfugen (Drehfugen)
-----	Fugen im Estrich
-----	Estrich-Drehfuge
-----	Bezugspunkt Fliesenabgleich
-----	Estrich-Tor
-----	Fußbodenaufbau Nr. (s. Lin. L01)
-----	Leichtbauelement Nr. (s. Lin. L02)
-----	Abgehängte Decke Nr. (s. Lin. L03)
-----	Innenputzstruktur (s. Lin. L04)
-----	Fenster-Fensterlinie (s. Lin. L05)
-----	Öffnungsmasse Türen von OK FFB bis URK Sturz
Gewebe	
E / NT	Elektro / Niederspannungstechnik
H	Heizung
L	Lüftung
S	Sanitär
K	Kälte

MNGES A S SN 3 -10

Wirtschaftseinheit-Nr. 01740	Planchiell / Dokumentenname MNGES-20260707-NBS-ARC-A-SN-33-XXX-XXX-10-LV
Maßstab 1:50	Planungsstand Ausführungsplanung
Format 150,0 x 70,0	Planbezeichnung Gebäude Süd, Schnitt 3-3 Gesamt
Plandatum 07.06.23	Index 10
gezeichnet	geprüft
Freigebe Bauehr	Bauehr GEB - ImmobilienServicebetrieb Bielefeld August-Bebel-Straße 92 33602 Bielefeld
Freigebe Architekturbüro	Architekturbüro
Planbezeichnung Fachplanung	Fachplanung
Schnittverläufe	
Planaußerlegung	