

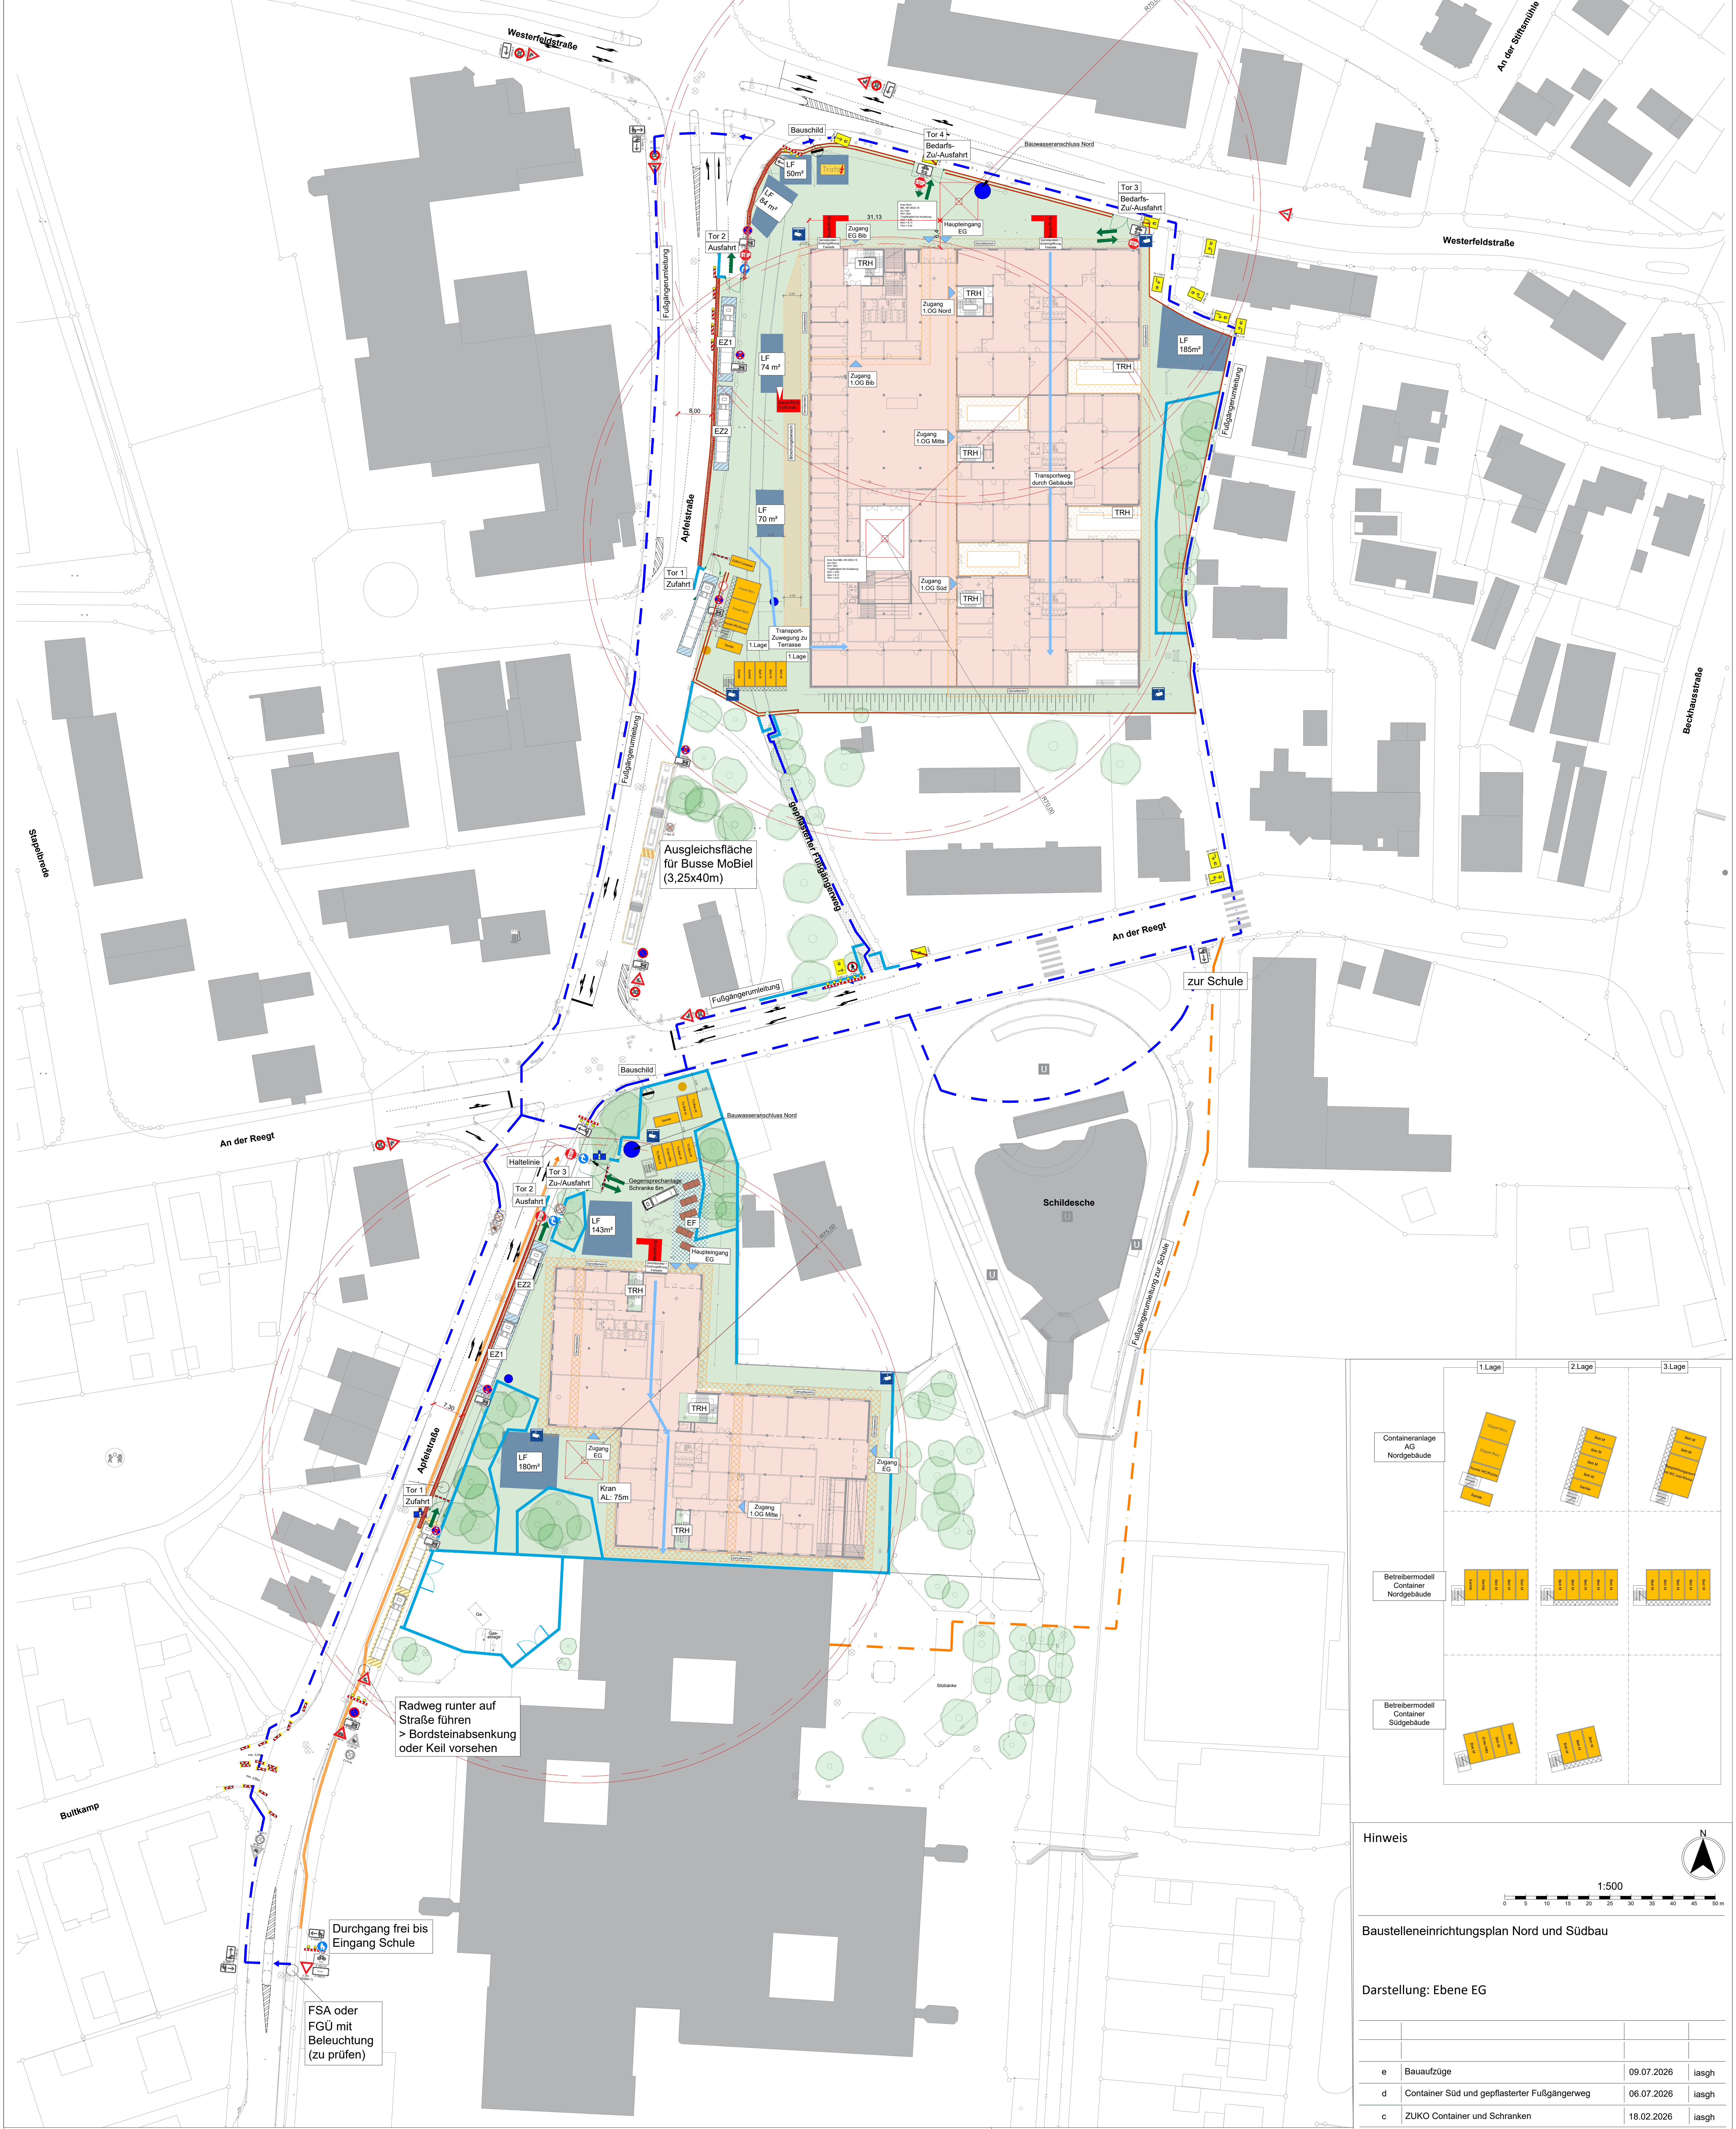
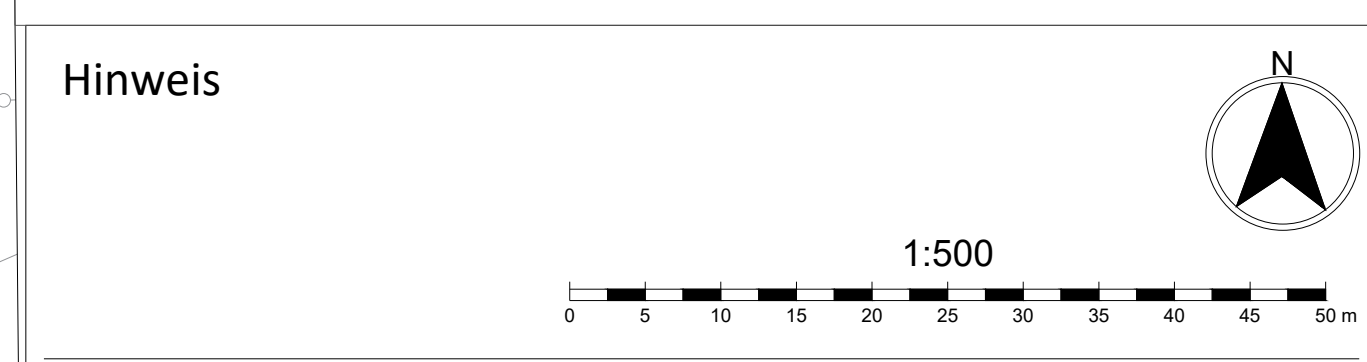


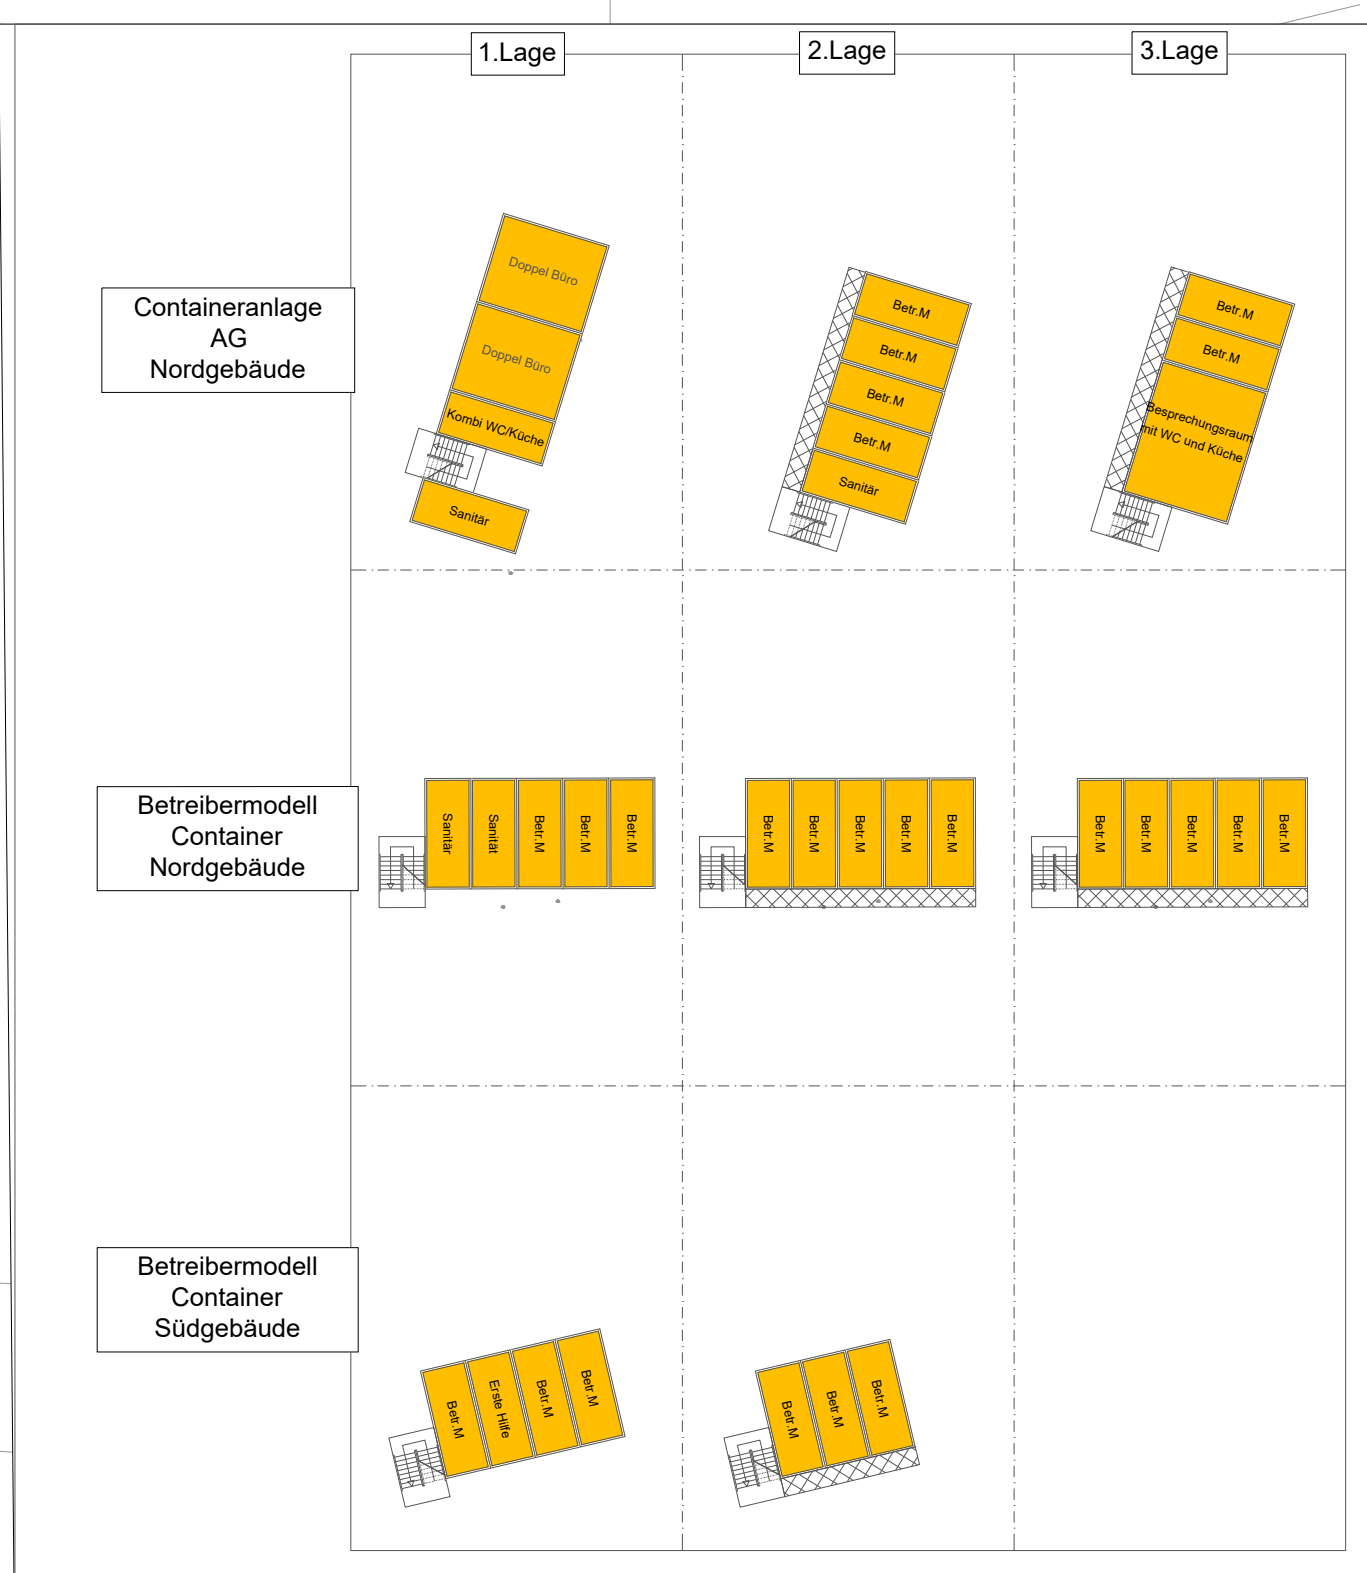

- LEGENDE**
 - BESTAND
 - BE - FLÄCHE
 - BAUABNAHME
 - TREPPENHAUS -TRH
 - UMSCHLAG -/ LAGERFLÄCHE (UF / LF)
 - ENTLADEZONE (EZ)
 - LKW WARTEZONE
 - ENTSORGUNGSLÄCHE (EF)
 - CONTAINER ENTSORGUNG
 - ZUKO ZUGANGSKONTROLLCONTAINER
- SCHMUTZWASSER ANSCHLUSSSTELLE
 - CONTAINER TU / BÜRO / MATERIAL/SANITÄR/SANITÄT
 - AUSGLEICHSLÄCHE FÜR BUSSE (3,25MX40M)
 - STRASSEINENGUNG PLATZHALTER
 - VEREINZELUNGSANLAGE
 - TOR ZU-/AUSFAHRT
 - TOR ZU-/AUSFAHRT
 - BAUZAUN (DRAHTGITTER)
 - BAUZAUN GESCHLOSSEN (HOLZ)
- BAUWASSER ANSCHLUSSSTELLE
 - VERKEHRSWEGFÜHRUNG
 - FUßGÄNGERUMLEITUNG
 - FUßGÄNGERUMLEITUNG ZUR SCHULE
 - FAHRRADUMLEITUNG
 - FUßGÄNGERUMLEITUNG
 - GEGENSPRECHANLAGE
 - SCHRANKE
 - BAUSTELLENÜBERWACHUNG
 - BAUSCHILD

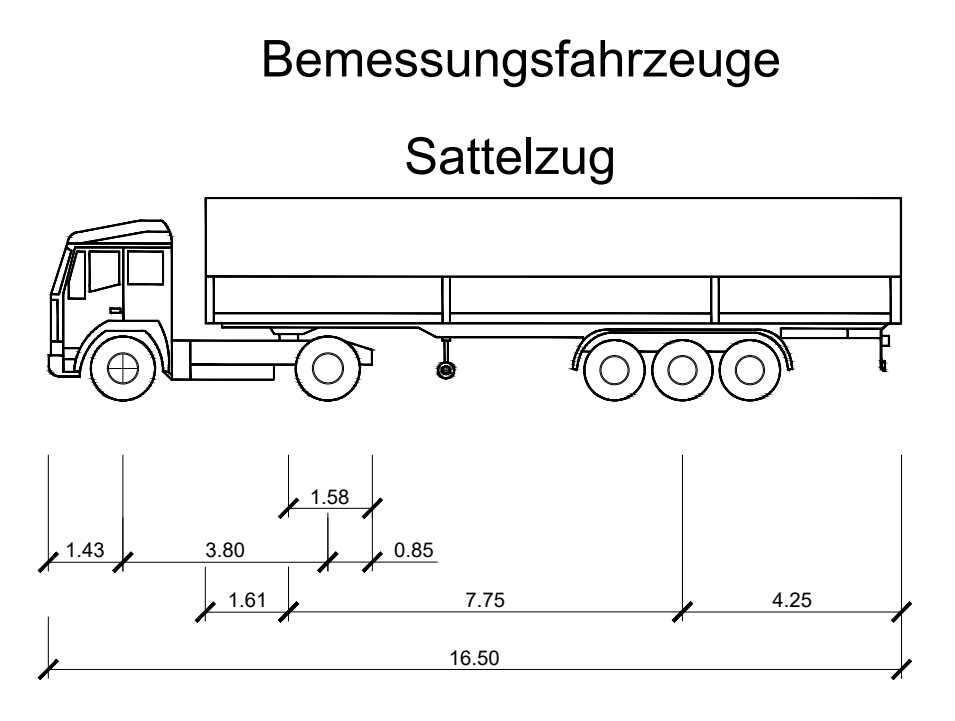

Baustelleneinrichtungsplan Nord und Südbau				
Darstellung: Ebene EG				
e	Bauaufzüge	09.07.2026	iasgh	
d	Container Süd und gepflasterter Fußgängerweg	06.07.2026	iasgh	
c	ZUKO Container und Schranken	18.02.2026	iasgh	
b	Containeranlage und Kräne überarbeitet	13.01.2026	iasgh	
a	Logistikphasenplan überarbeitet (Bauzaun, Container und VRAO)	09.01.2026	AK	
Index	Beschreibung / Revision	Datum	Gez.	
Bauvorhaben Neubau Martin-Niemöller-Gesamtschule, Bielefeld				
Bauherr Stadt Bielefeld Immobilienervicebetrieb August-Bebel-Str. 92 33602 Bielefeld		Gewerk Building Construction Logistics GmbH Am Prime Parc 1, D - 65479 Raunheim Tel.: +49 (0) 6142 8737 700 Fax: +49 (0) 6102 45-888 E-Mail: info-de.bcl@bcl-bauleistik.com		
Planschlüssel				
Datum	Projekt	Darstellung	Phase	Index Gez.
26-01-09_MNGES_Logistikphasenplan_II_index_e				
Blattformat	Maßstab		Datum	
DIN A0	1:500		09.07.2026	