
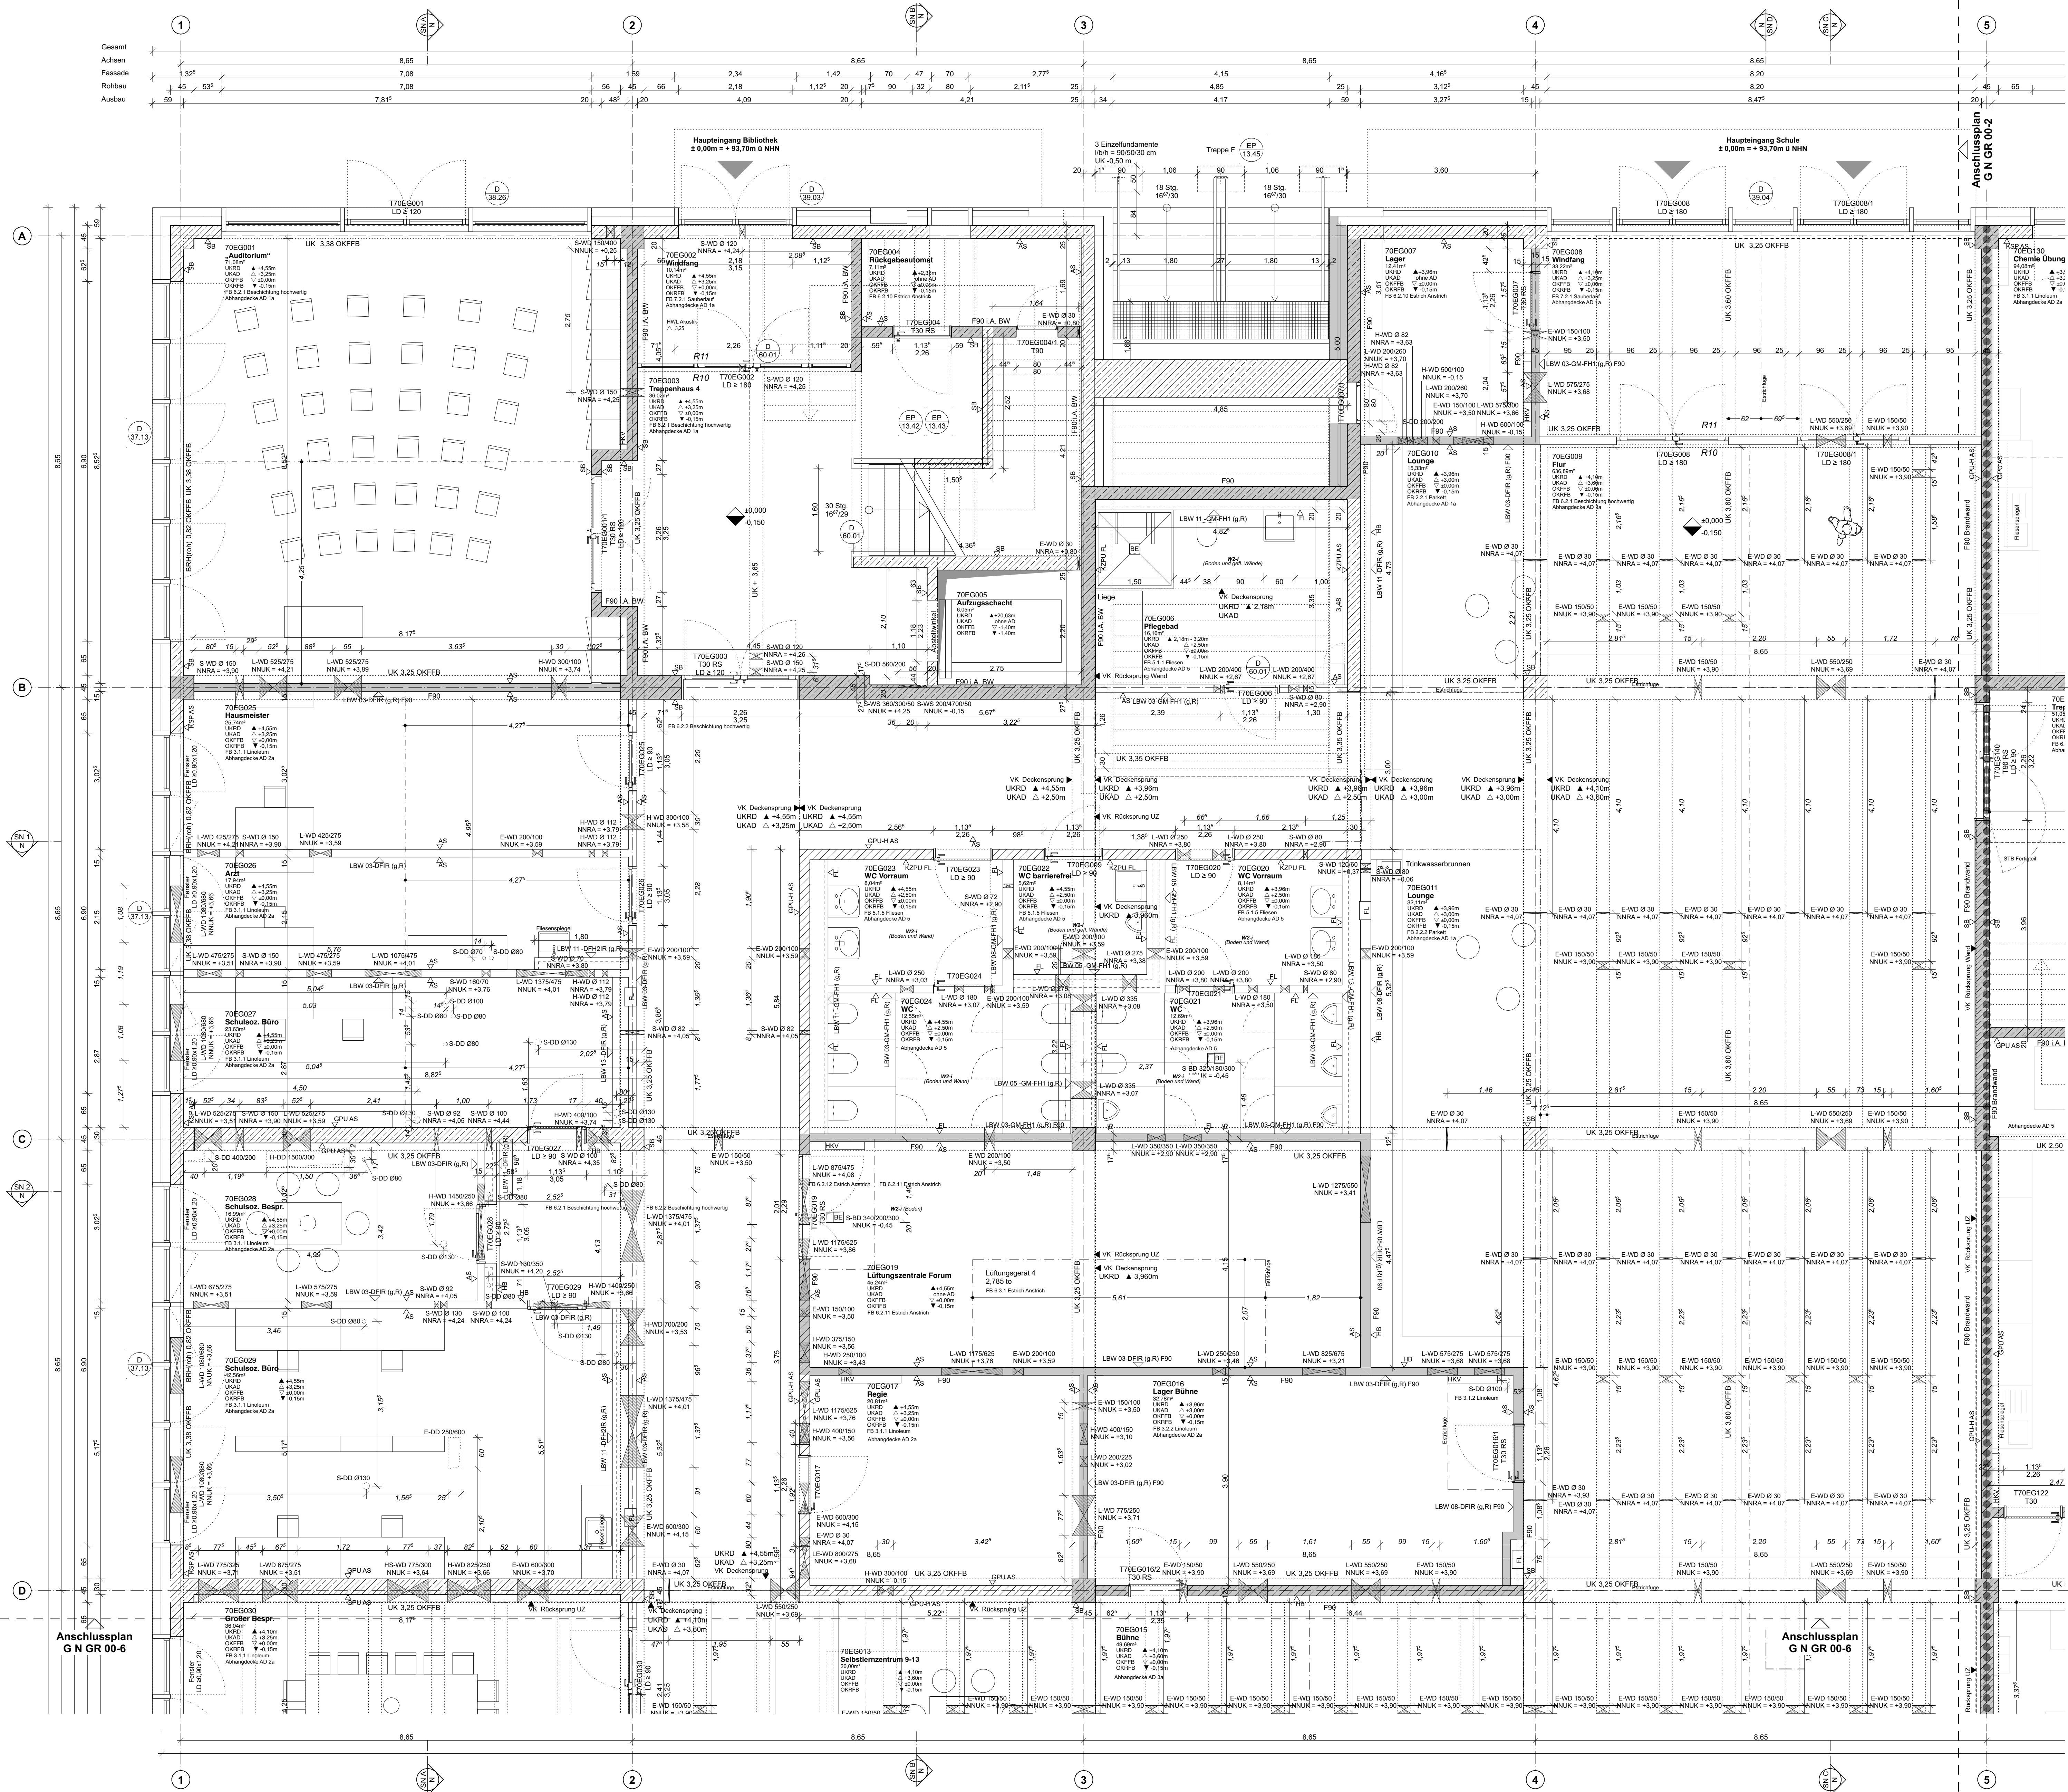
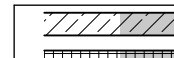
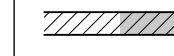
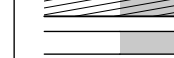
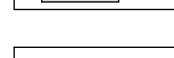
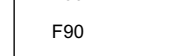
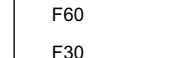
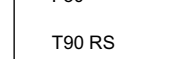
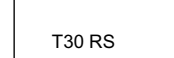
 






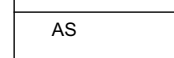






Index	Index Datum	Art der Änderung
5	28.01.25	d.d.m. Anpassung S+D Planung an aktuelle Planung H.S. Elektro, Anpassung Außentreppe STB
6	07.03.25	d.d.m. Anpassungen S+D Planung, Anpassungen Außentreppe STB, RWAs, gem. Änderungswgl.
7	16.05.25	d.d.m. Anpassungen S+D Planung, Anpassung Oberkante, Anpassung Rohbau gem. Änderungswgl.
8	12.12.25	Fortschreibung Ausbauplanung (Böden, Decke, Wand, Tür, Änderungen gem. Änderungswgl.)

Legende
 Stahlbeton - mit Brandschutz
 Stahlbeton - mit Brandschutz
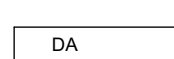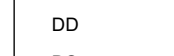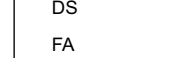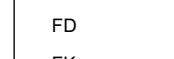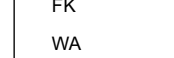Legende
 Stahlbeton - mit Brandschutz
 Stahlbeton - mit Brandschutz
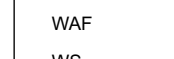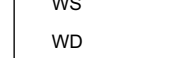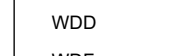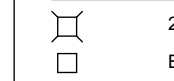Legende
 Stahlbeton - mit Brandschutz
 Stahlbeton - mit Brandschutz
 Stahlbeton - mit Brandschutz
 Stahlbeton - mit Brandschutz
 Stahlbeton - mit Brandschutz

MNGES A N GR 00/1 -8

Wirtschaftszeich.Nr.	Planchennummer / Dokumentenname
01740	MNGES-20251212-NBN-ARC-A-GR-00-XXX-PT1-8-LV
Makstab	Planungsstadium
1:50	Ausführungsplanung
Format	Planungszeichnung
110,0 x 75,0	Grundriss Erdgeschoss Planteil 1 Gebäude Nord
Pandatum	Index
05.05.23	8 12.12.25
gezeichnet	geprüft

Freigabe Bauherr	Bauherr
	ISB - Immobilienservicebetrieb Bielefeld
	August-Bebel-Straße 92
	33602 Bielefeld

Freigabe Architekturbüro	Architekturbüro

Planbezeichnung Fachplanung	

Fachplanung	

