


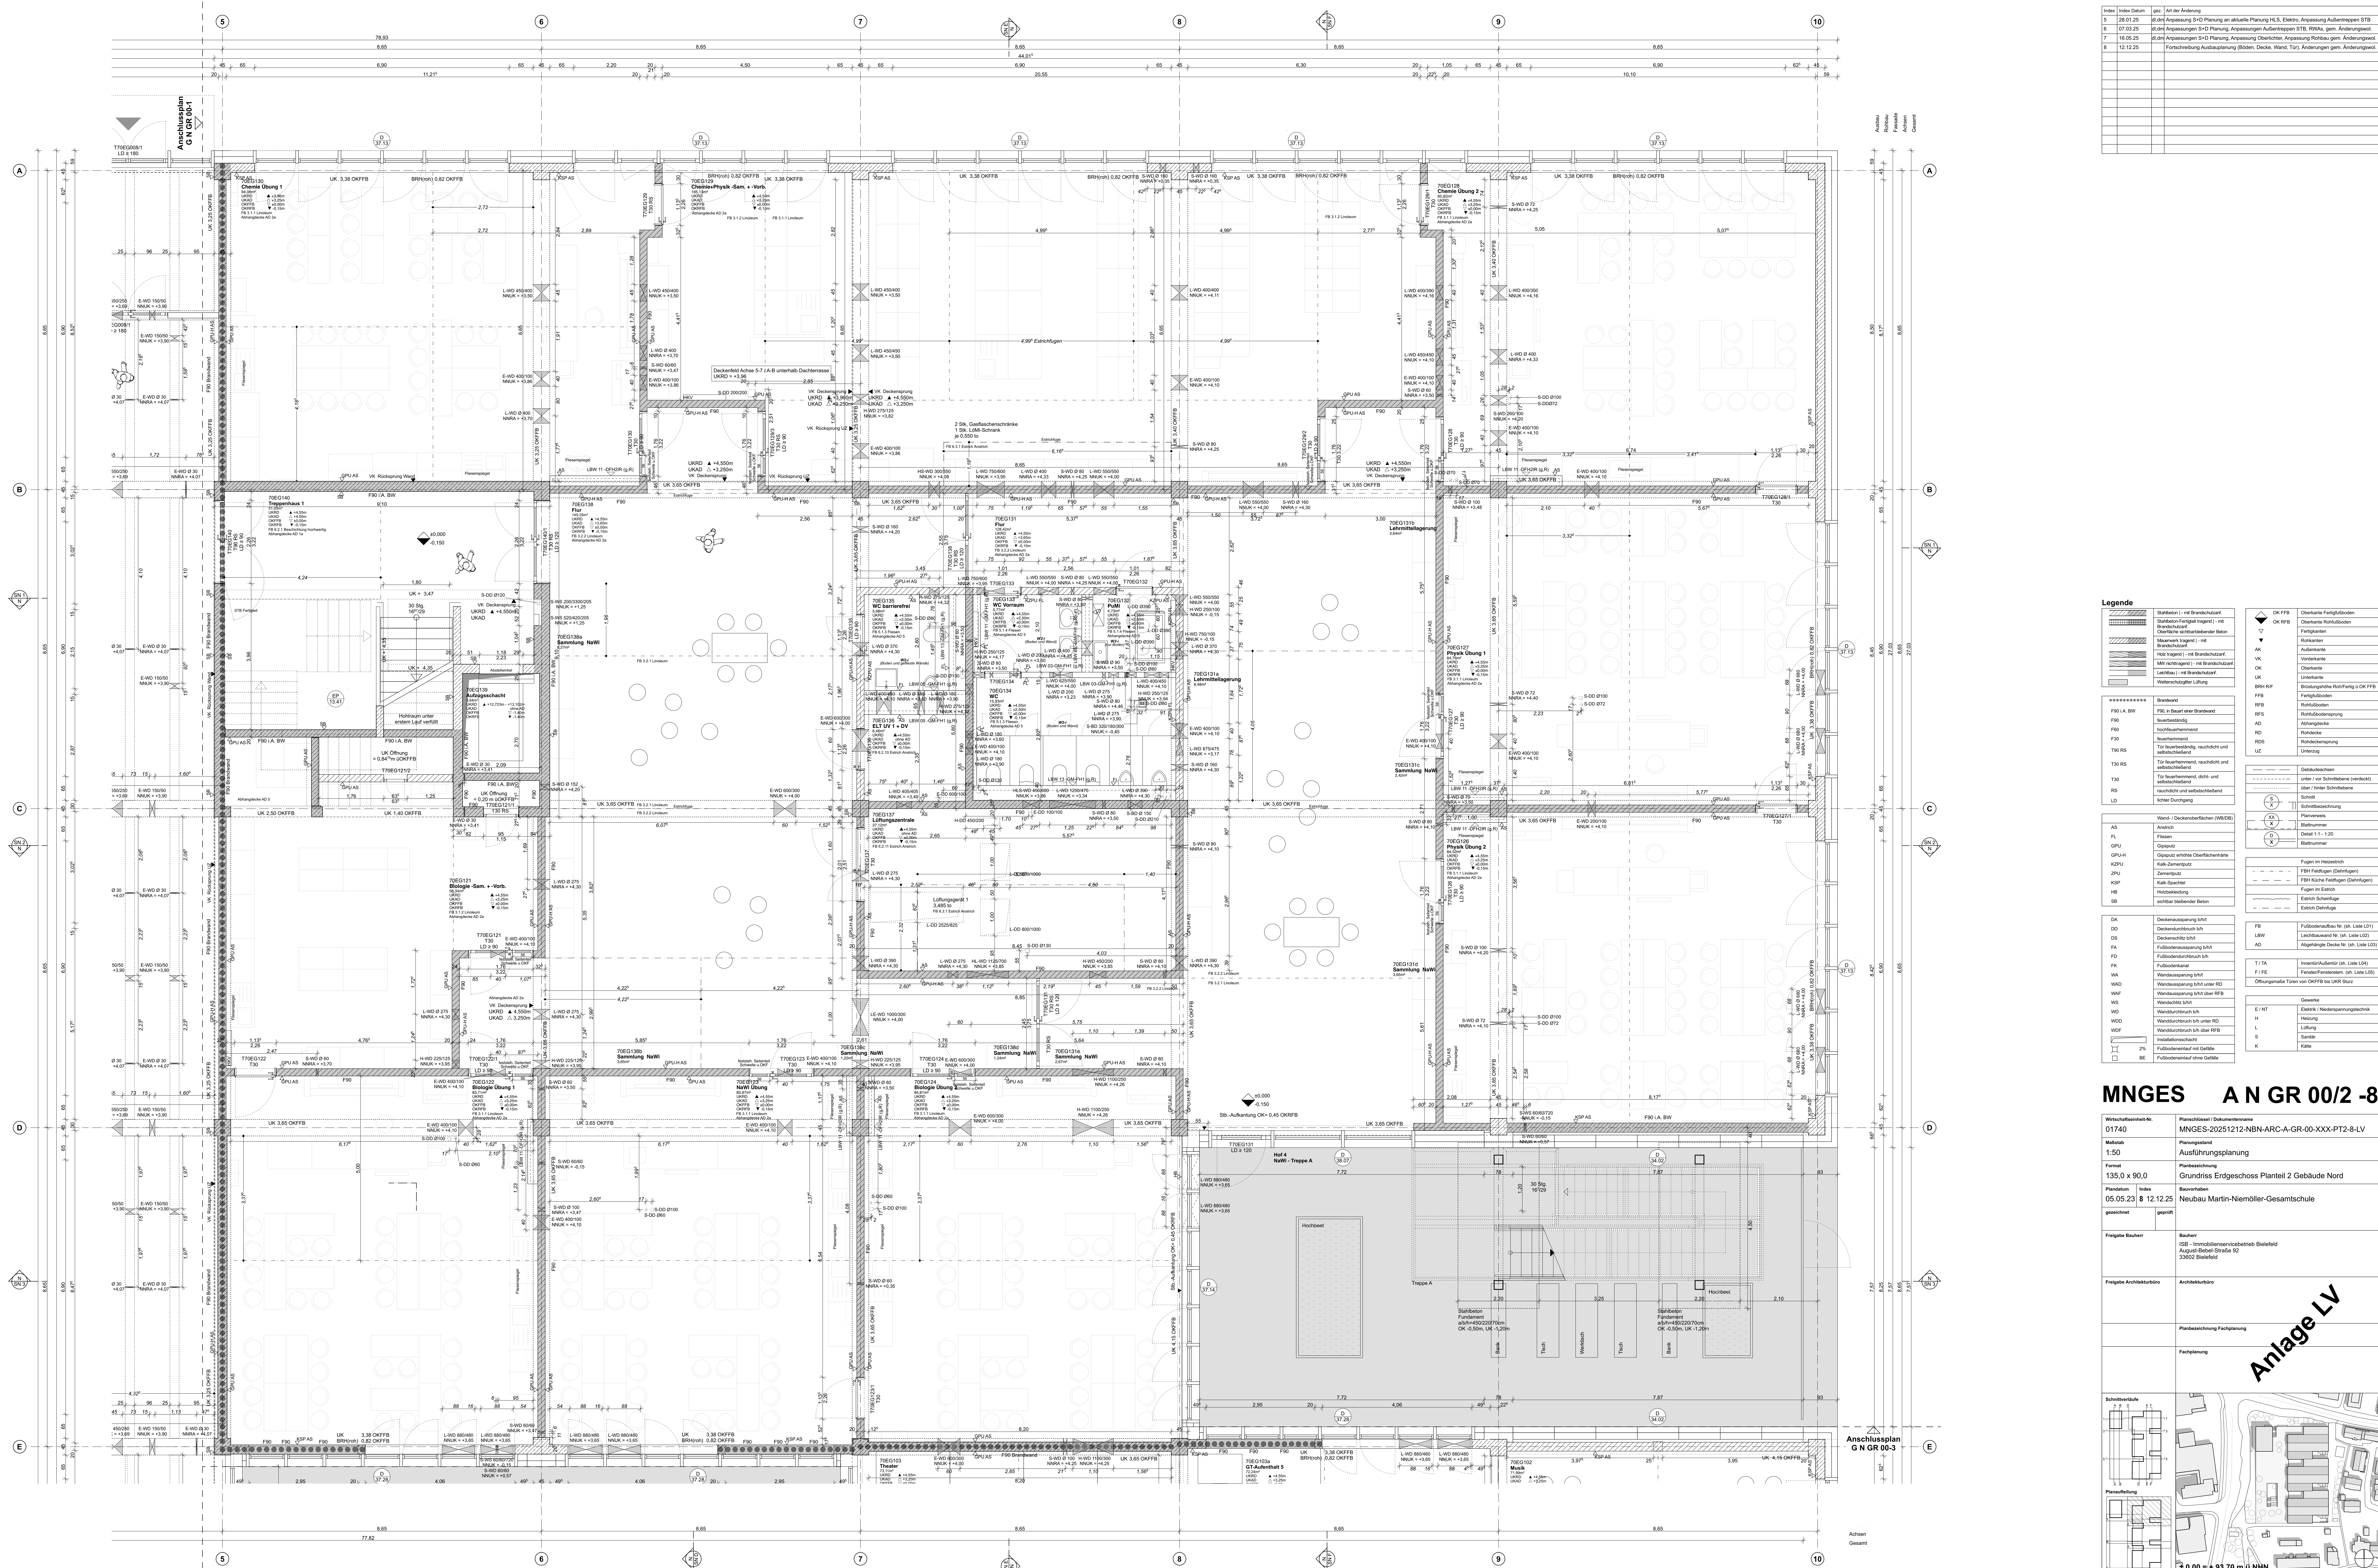

Index	Datum	ggr	Art der Änderung
5	28.03.25		ggr. Anpassung S-D Planung an aktuelle Planung H.L.S. Elektro, Anpassung Außenrepperr STB
6	07.03.25		ggr. Anpassungen S-D Planung, Anpassungen Außenrepperr STB, PWA, gem. Änderungsziel
7	16.06.25		ggr. Anpassungen S-D Planung, Anpassung Oberflücher, Anpassung Rohbau gem. Änderungsziel
8	12.12.25		Fortschreibung Ausbauplanung (Böden, Decke, Wand, Tür), Änderungen gem. Änderungsziel

[illegible]

MNGES A N GR 00/2 -8

Wirtschaftliche Nr.	Mängelliste / Dokumentenname
017470	MGNS-20251212-NBN-ARC-A-GR-00-XXX-PT2-8-LV
Maßstab	Planungsstand
1:50	Ausführungsplanung
Format	Planbezeichnung
135,0 x 90,0	Grundriss Erdgeschoss Plantel 2 Gebäude Nord
Plandatum	Bauverhaben
05.05.23	Neubau Martin-Niemöller-Gesamtschule

gezeichnet	geprüft	
Freigabe Bauherr	Bauherr	ISB - Immobilienservicebetrieb Bielefeld August-Bebel-Straße 92 33602 Bielefeld

Freigabe Architekturbüro	Architekturbüro
	Planbezeichnung Fachplanung

	Fachplanung
--	-------------

[illegible]

Anlage LV