


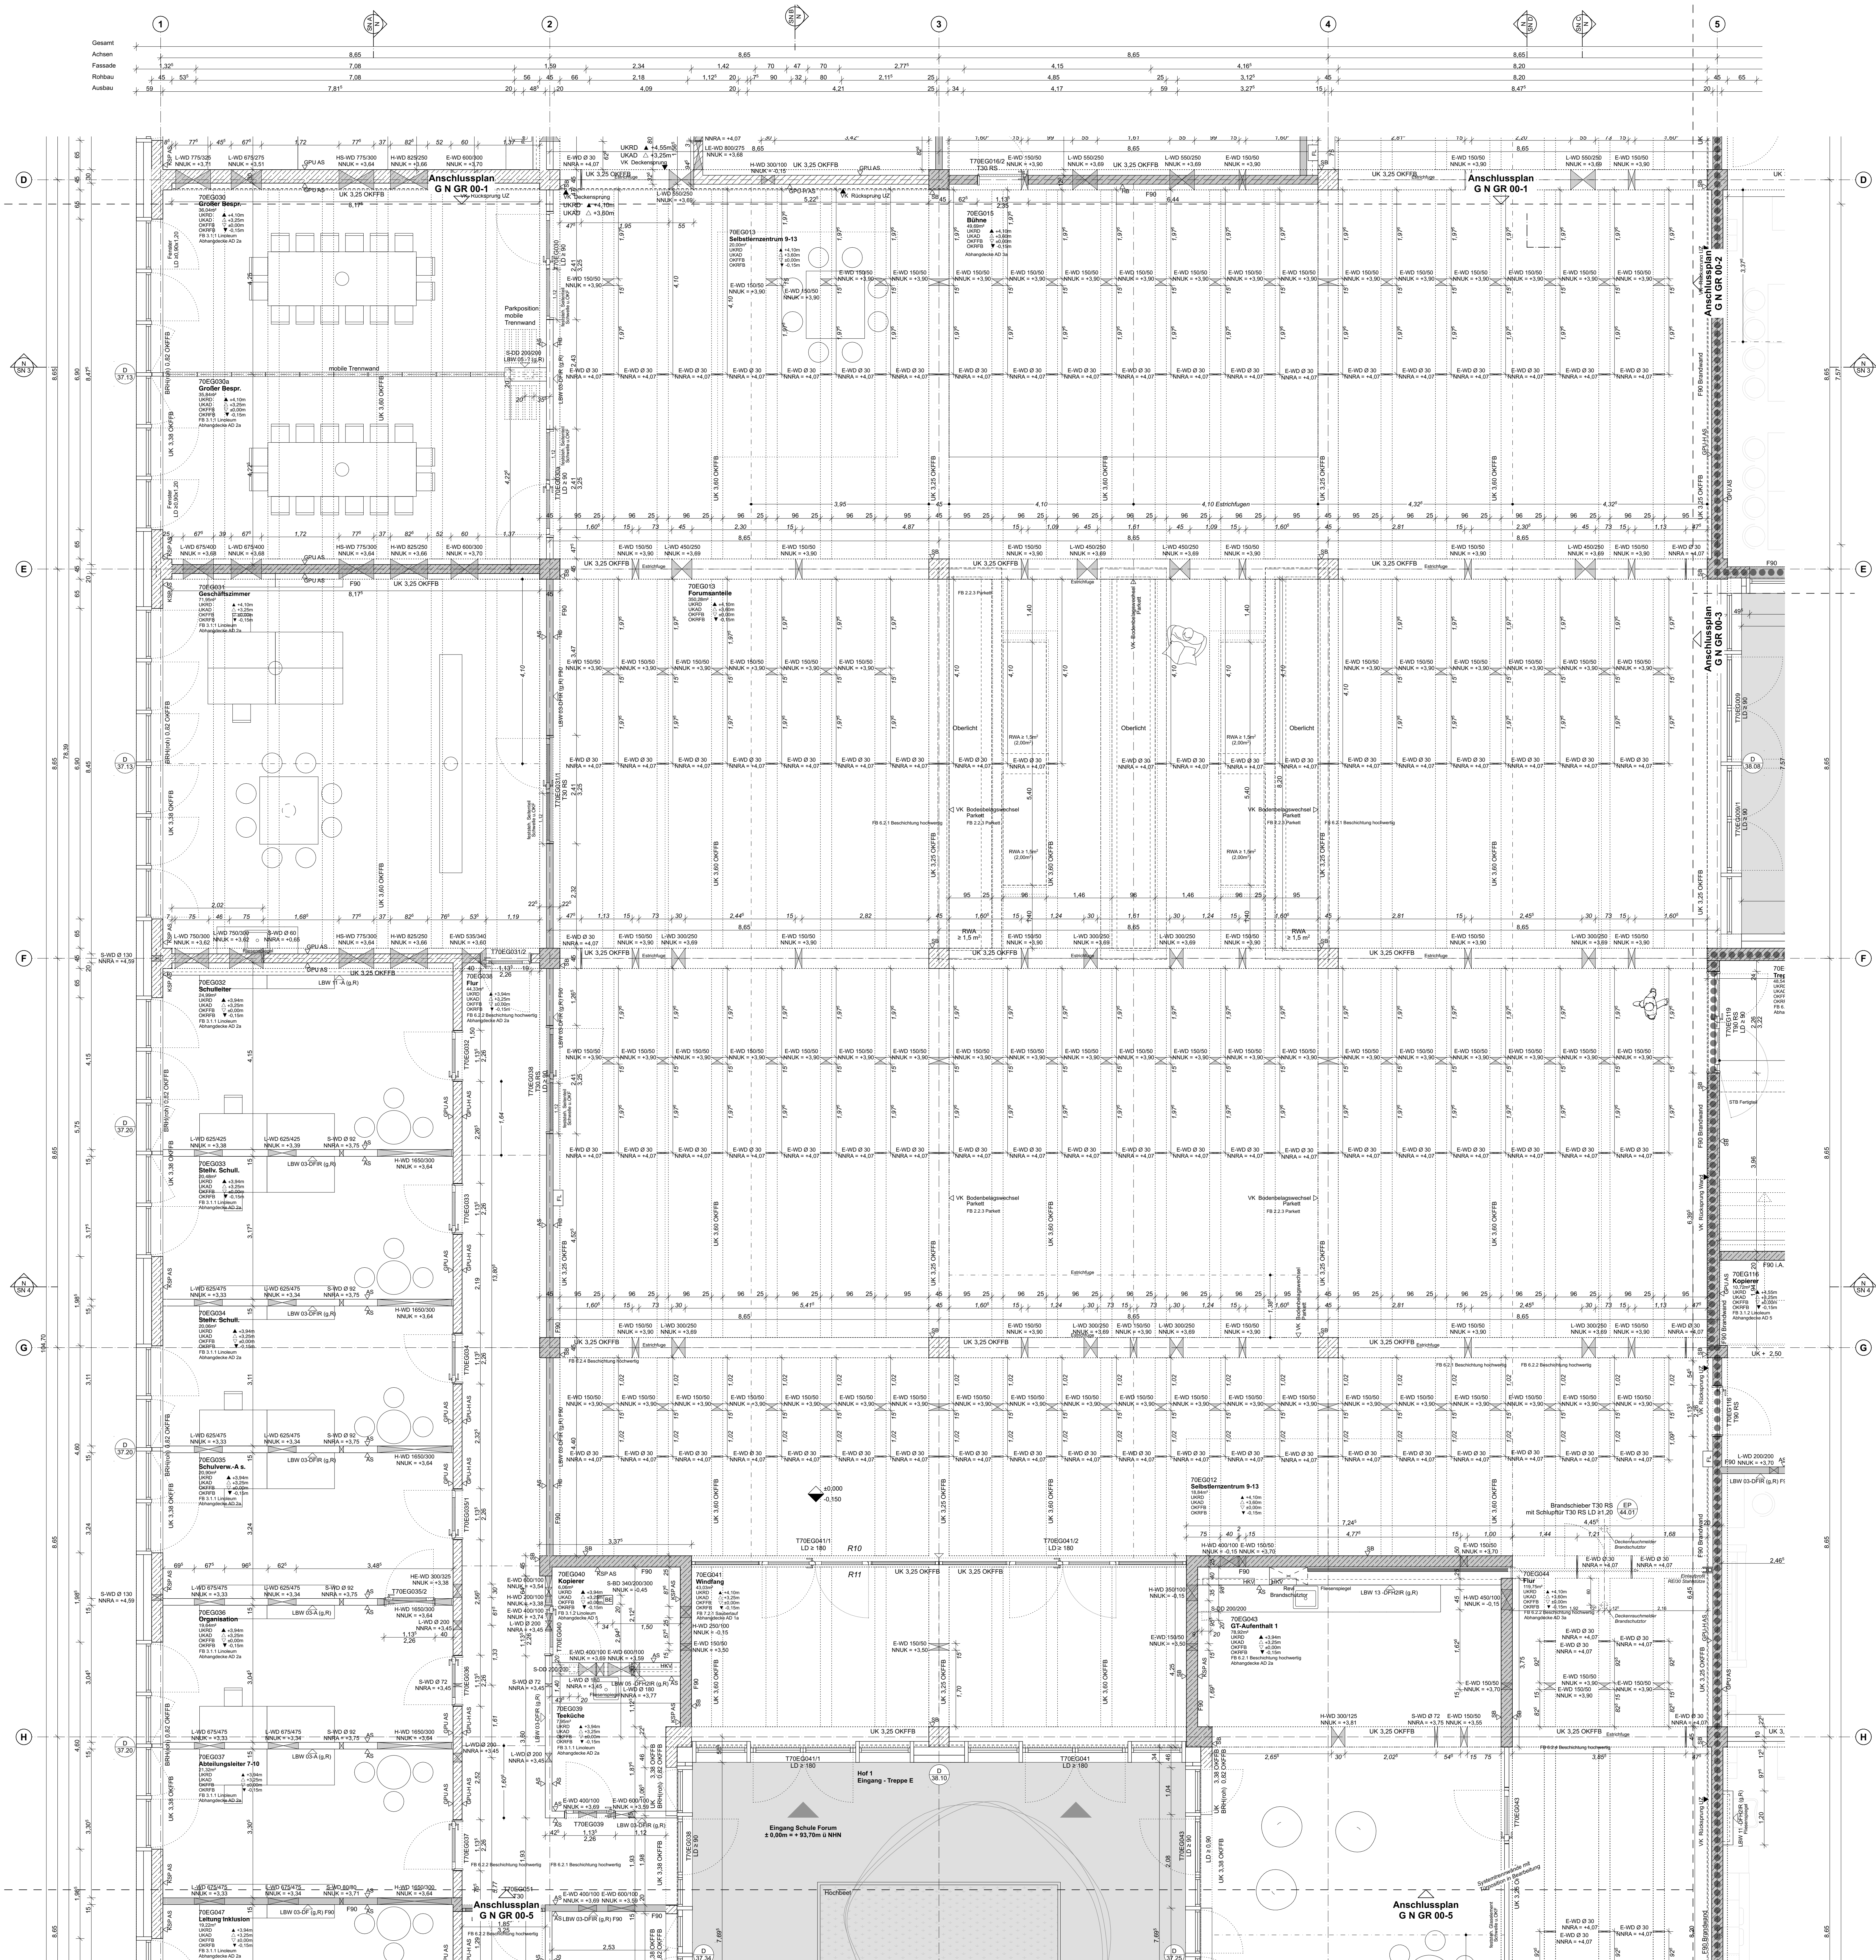

Index	Index Datum	Art der Änderung
5	26.01.25	§5,6m Anpassung S+D Planung an aktuelle Planung H+S, Elektro, Anpassung Außenleitern STB
6	07.03.25	§5,6m Anpassungen S+D Planung, Anpassungen Außenleitern STB, HWS, gem. Kostenvorg.
7	16.05.25	§5,6m Anpassungen S+D Planung, Anpassung Oberleitern, Anpassung Rohbau gem. Änderungswg.
8	12.12.25	Fortschreibung Ausbauplanung (Böden, Decke, Wand, Tür), Änderungen gem. Änderungswg.

[illegible]

MNGES A N GR 00/6 -8

Wirtschaftseinheit-Nr.	Planchenblätter / Dokumentenname
01740	MNGES-20251212-NBN-ARC-A-GR-00-XXX-PT6-8-LV
Maßstab	Planungsstand
1:50	Ausführungsplanung
Format	Planbezeichnung
110,0 x 90,0	Grundriss Erdgeschoss Plantell 6 Gebäude Nord
Plandatum	Bauvorhaben
05.05.23	Index
8	12.12.25
	Neubau Martin-Niemöller-Gesamtschule

gezeichnet	geprüft	
Freigabe Bauherr		Bauherr ISB - Immobilienservicebetrieb Bielefeld August-Bebel-Straße 92 33602 Bielefeld

Freigabe Architekturbüro	Architekturbüro
	Planbezeichnung Fachplanung
	Fachplanung

Am