


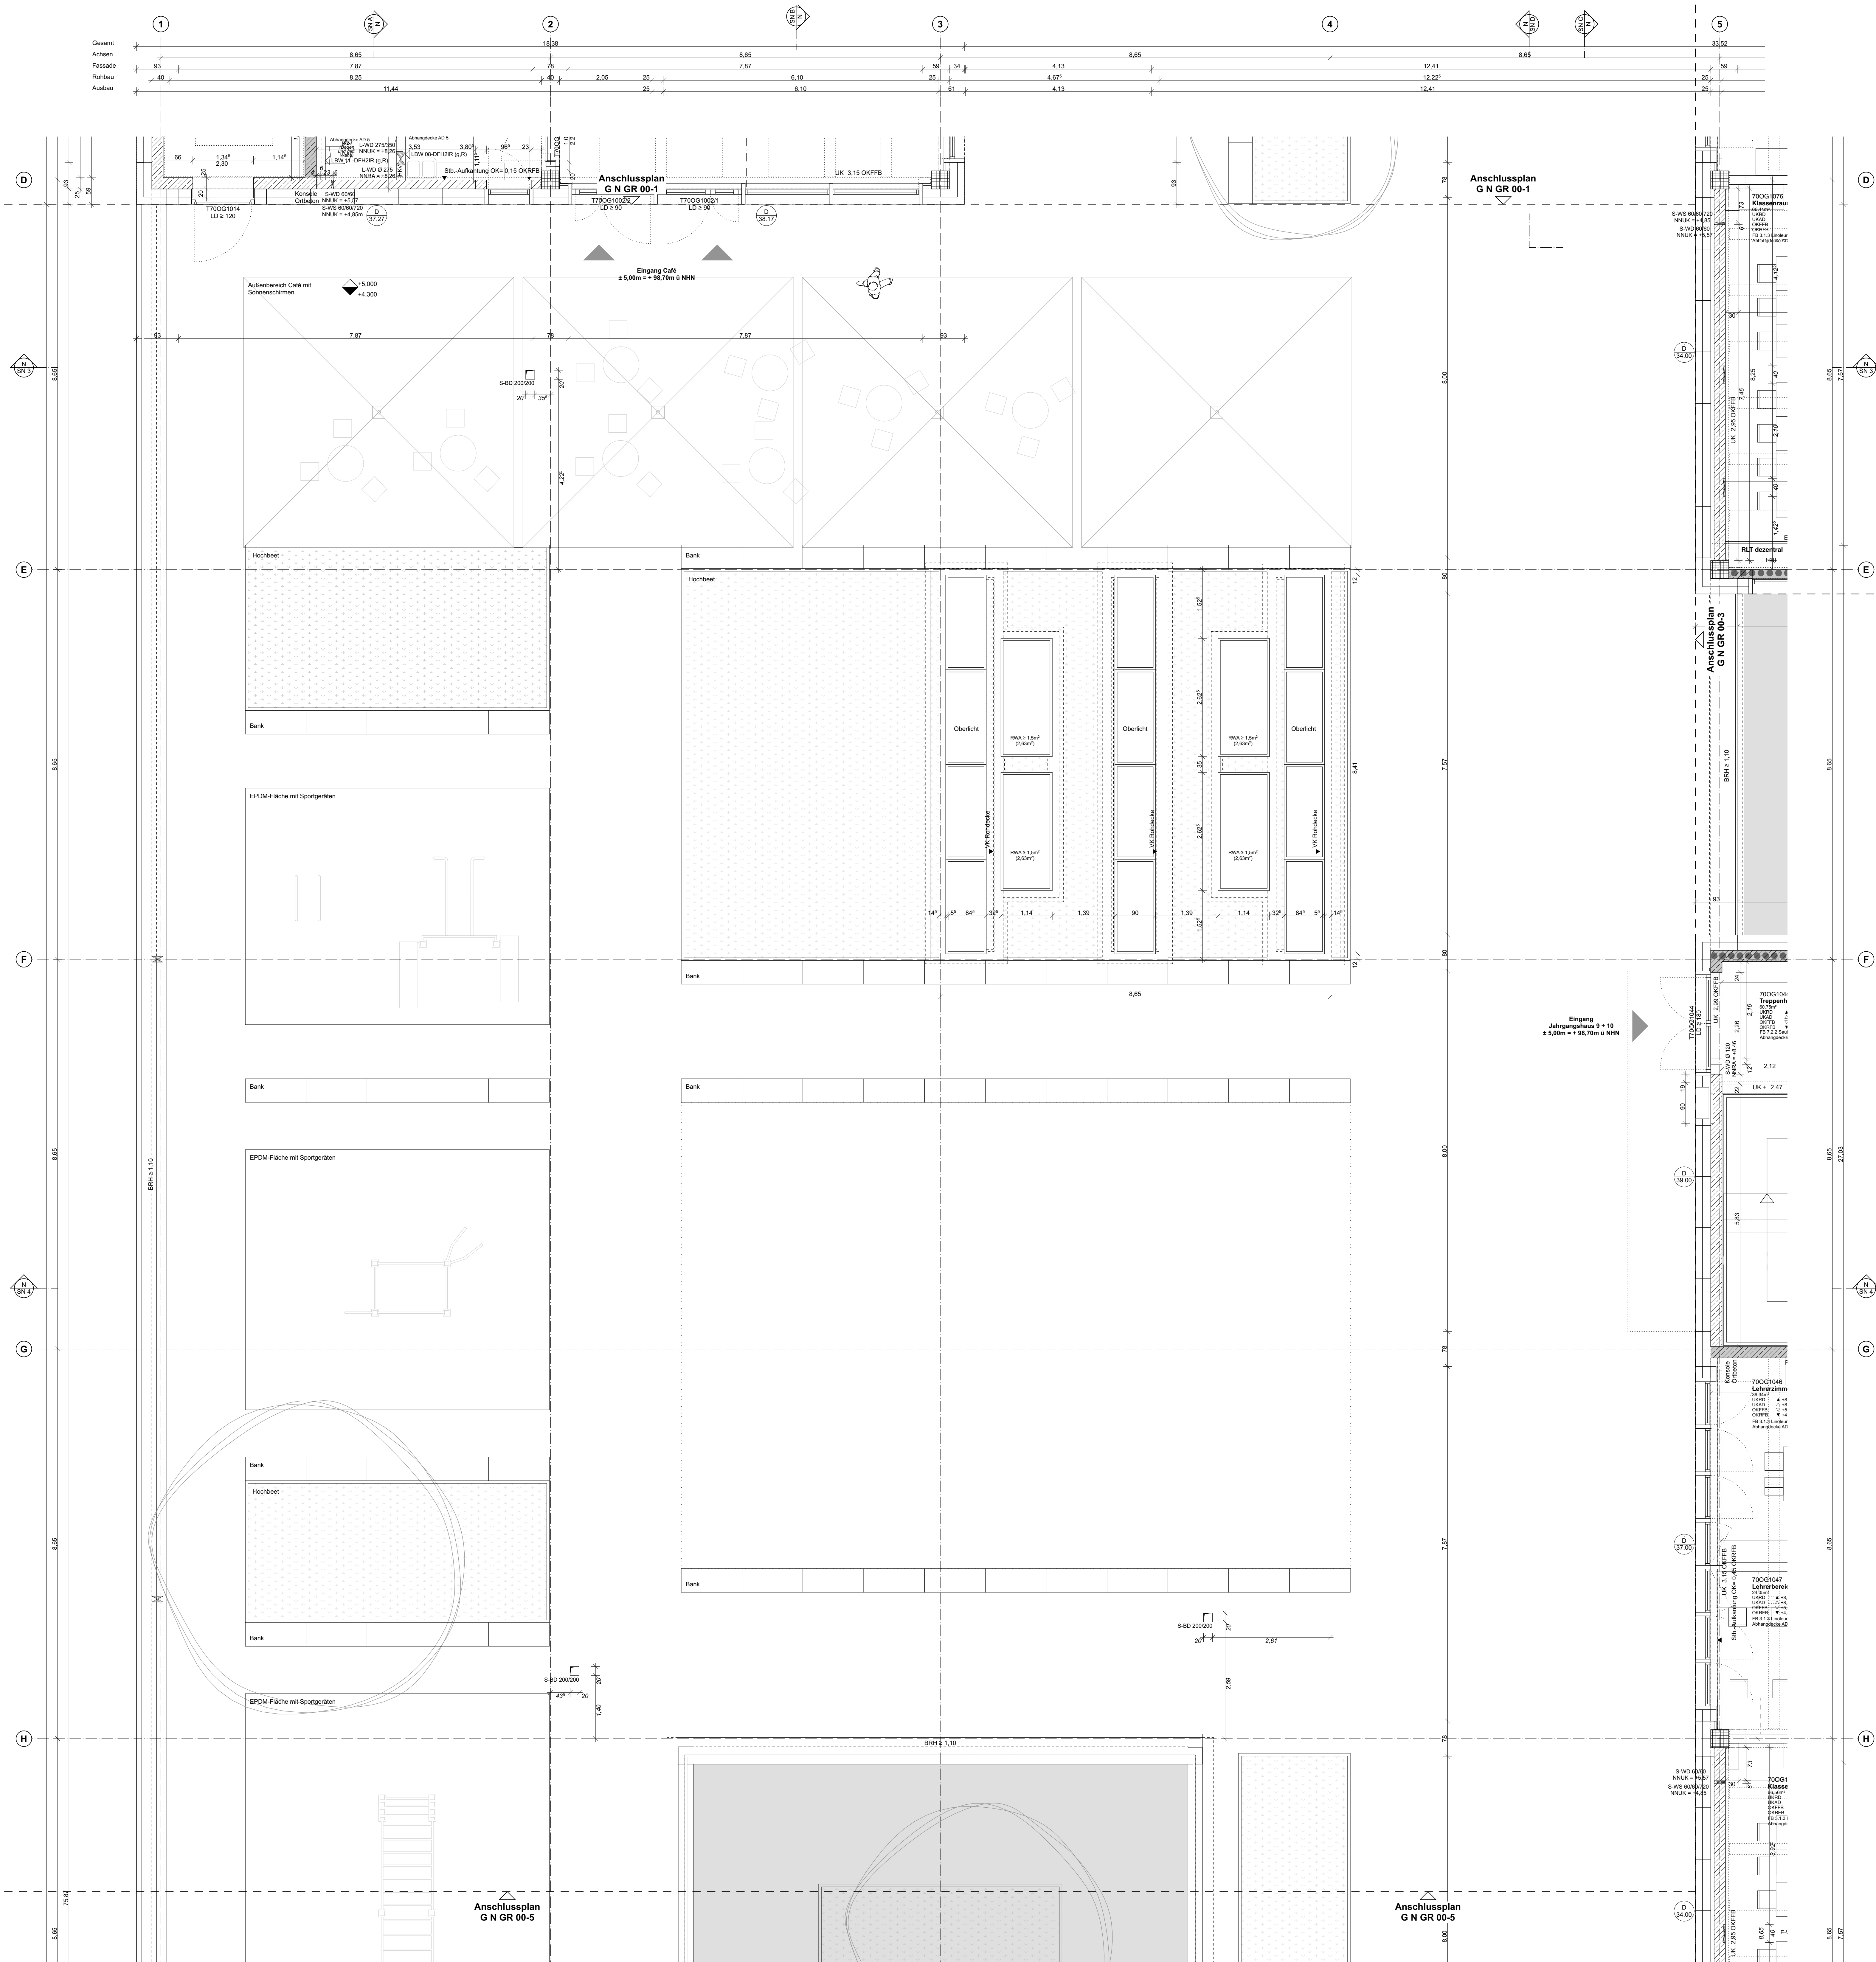

Index	Index Datum	gel.	Art der Änderung
5	28.01.25	3,6m	Anpassung S+D Planung an aktuelle Planung HLB, Elektro, Anpassung Außenrezept STB
6	07.02.19	3,6m	Anpassung S+D Planung, Anpassung Außenrezept STB, WRLs, gem. Änderungsw.
7	16.05.25	3,6m	Anpassungen S+D Planung, Anpassung Oberlichter, Anpassung Rohbau, gem. Änderungsw.
8	12.12.25		Fortschreibung Ausbauplanung (Böden, Decke, Wand, Tür), Änderungen gem. Änderungsw.

[illegible]

MNGES A N GR 01/6 -8

Wirtschaftseinheit-Nr. 01740		Planbezeichnung / Dokumentenname MNGES-202512-NBN-ARC-A-GR-01-XXX-PT6-8-LV	
Makeltab 1:50		Planungsstand Ausführungsplanung	
Format 110,0 x 90,0		Planbezeichnung Grundriss 1. Obergeschoss Gebäude Nord	
Planstartum 05.05.23	Index § 12.12.25	Bauvornam Neubau Martin-Niemöller-Gesamtschule	
gezeichnet	geprüft		
Freigelegte Bauteile		Bauteile ISB - Immobilien-/vertriebliche Beteiligte August-Bebel-Straße 12 33607 Bielefeld	

Anlage LV

