


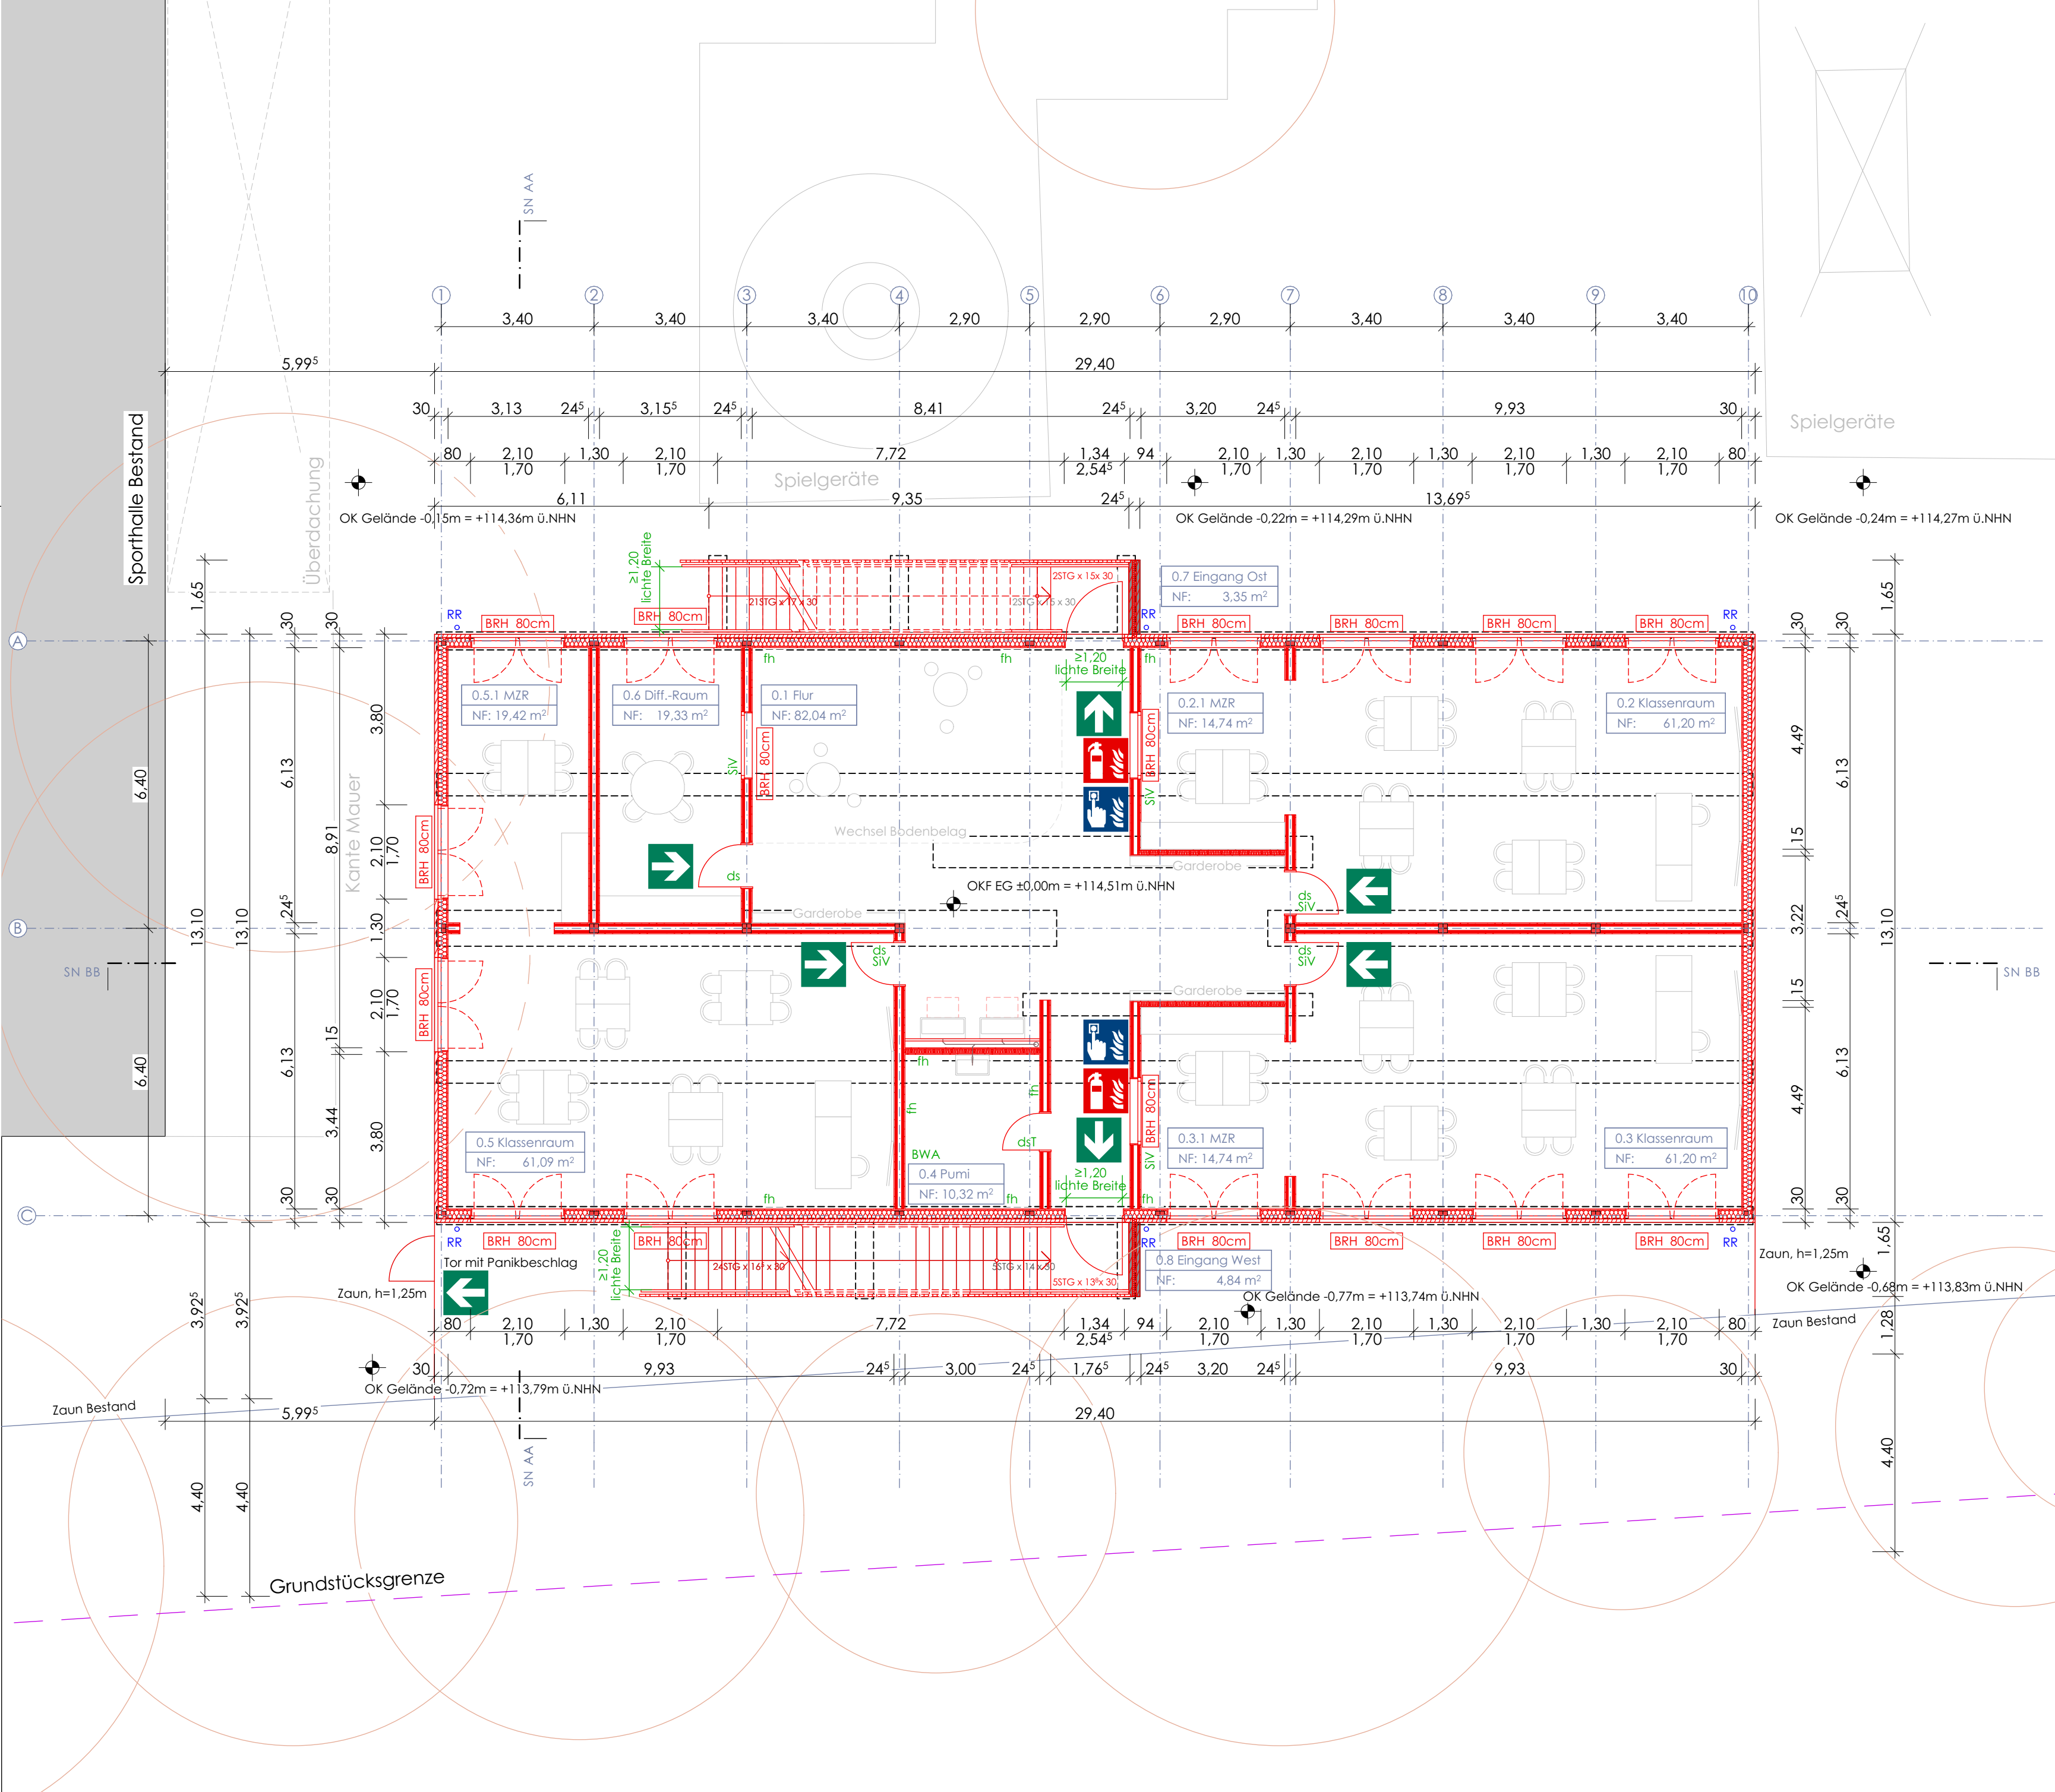

| DATUM | PLANÄNDERUNGEN | INDEX |
|-------|----------------|-------|
|       |                |       |
|       |                |       |

**LEGENDE MATERIAL / SCHRAFFUR**  

Abbruch

Neubau

Bestand

**NORDPFEIL**  

(+/- 0,00 = 115,13 ü. NN)

**BAUVORHABEN**

**25-65**  
**Zweigeschossiges Holzmodulgebäude**  
**Grundschule Gellershagen**  
Gutenbergstr. 19  
33615 Bielefeld, 145 / 84

**AUFTRAGGEBER**

Stadt Bielefeld  
ImmobilienServicebetrieb  
August-Bebel-Str. 92  
33602 Bielefeld

**BAUVORLAGEBERECHTIGUNG**

PlanBar Architektur  
Generalplanungsgesellschaft mbH  
vert. durch Matthias Morkramer  
Sülzburgstr. 115, 50937 Köln

**PLANINHALT**

Erdgeschoss

|             |                         |
|-------------|-------------------------|
| PLANMABSTAB | 1:100                   |
| PLANDATUM   | 23.06.2026              |
| PLANUNG     | db / as                 |
| PLANFORMAT  | 594 x 420   A2          |
| PLANNUMMER  | 25-65_C1_4_GR_EG_260623 |