


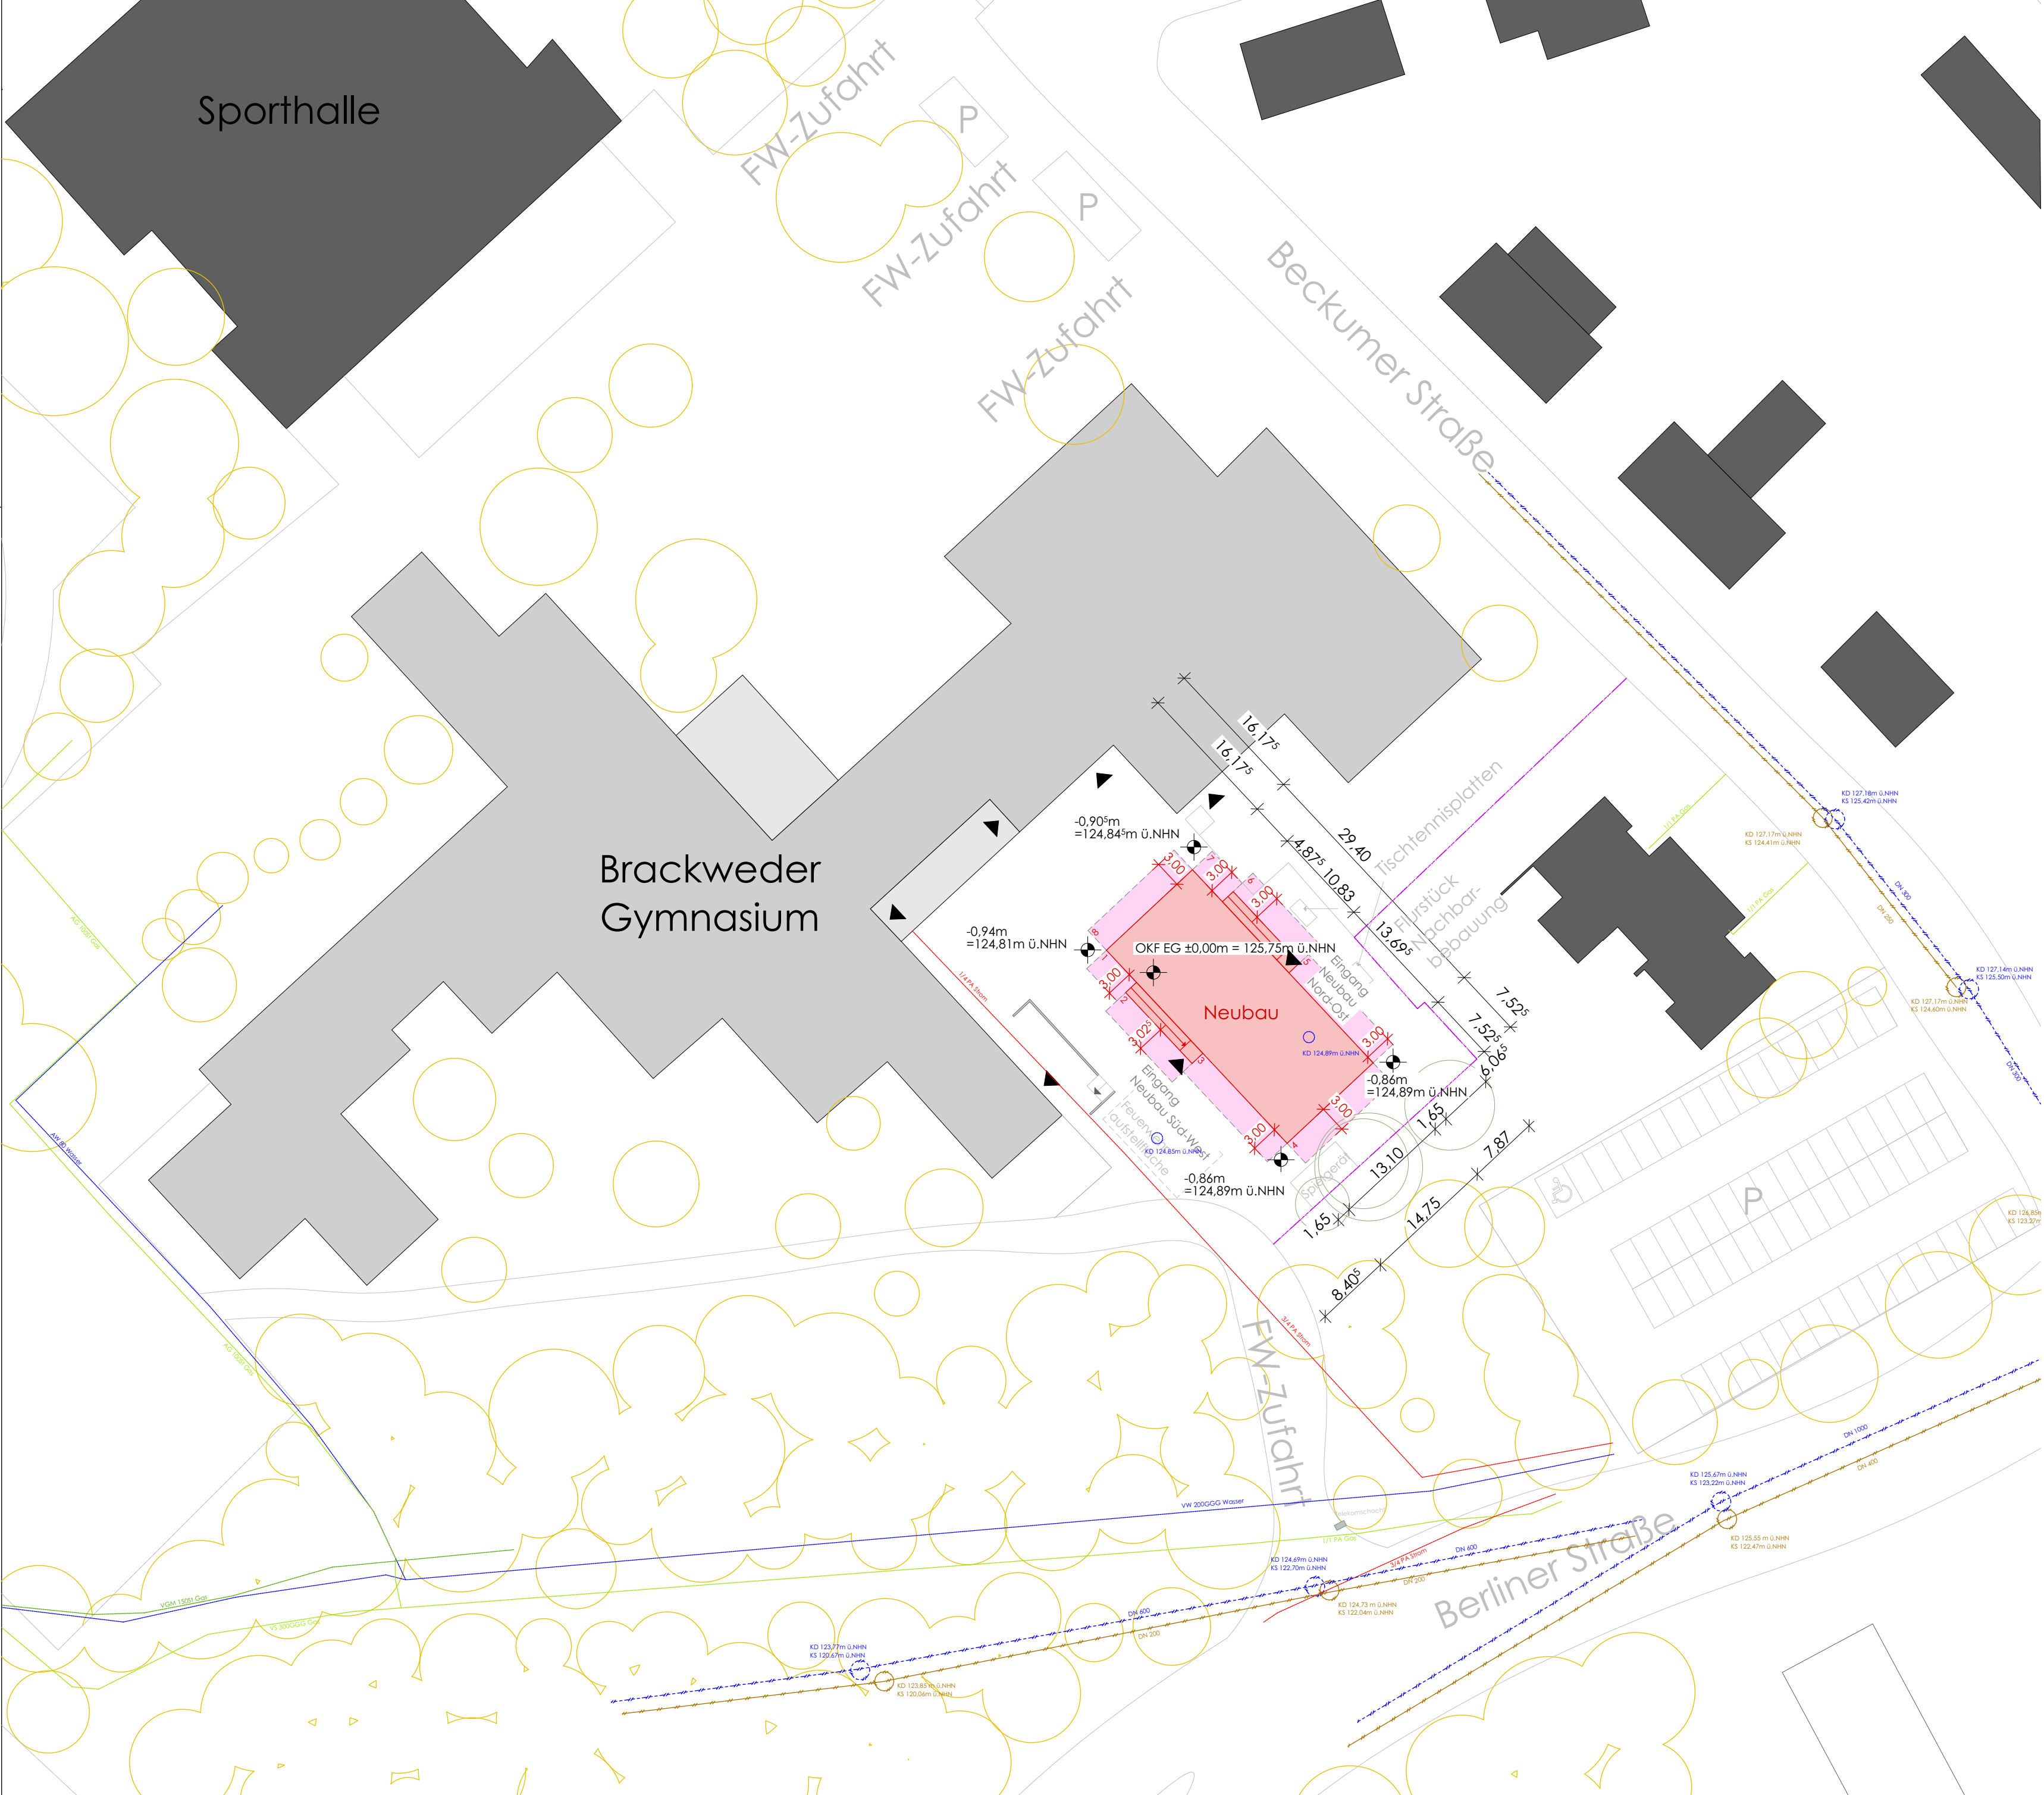

Abstandsflächenberechnung:

1:	7,48m x 0,4 = 2,99m = 3,00m
2:	7,56m x 0,4 = 3,02 ⁵ m
3:	7,50m x 0,4 = 3,00m
4:	7,50m x 0,4 = 3,00m
5:	7,45m x 0,4 = 2,98m = 3,00m
6:	7,52m x 0,4 = 3,00m
7:	7,52m x 0,4 = 3,00m
8:	7,50m x 0,4 = 3,00m

DATUM	PLANÄNDERUNGEN	INDEX

LEGENDE MATERIAL / SCHRAFFUR

Abbruch

Neubau

Bestand

NORDPFEIL

(+/- 0,00 = 125,75m ü.NHN)

BAUVORHABEN

25-65
Zweigeschossiges Holzmodulgebäude
Gymnasium Brackweder
Beckumer Str. 10, 20, 22
33647 Bielefeld, 16 / 1197

AUFTRAGGEBER

Stadt Bielefeld
Immobilienervicebetrieb
August-Bebel-Str. 92
33602 Bielefeld

BAUVORLAGEBERECHTIGUNG

PlanBar Architektur
Generalplanungsgesellschaft mbH
vert. durch Matthias Morkramer
Sülzburgstr. 115, 50937 Köln

PLANINHALT

Lageplan

PLANMABSTAB	1:500
PLANDATUM	26.06.2026
PLANUNG	AS
PLANFORMAT	594 x 420 A2
PLANNUMMER	25-65_C3_4_LP_260626