


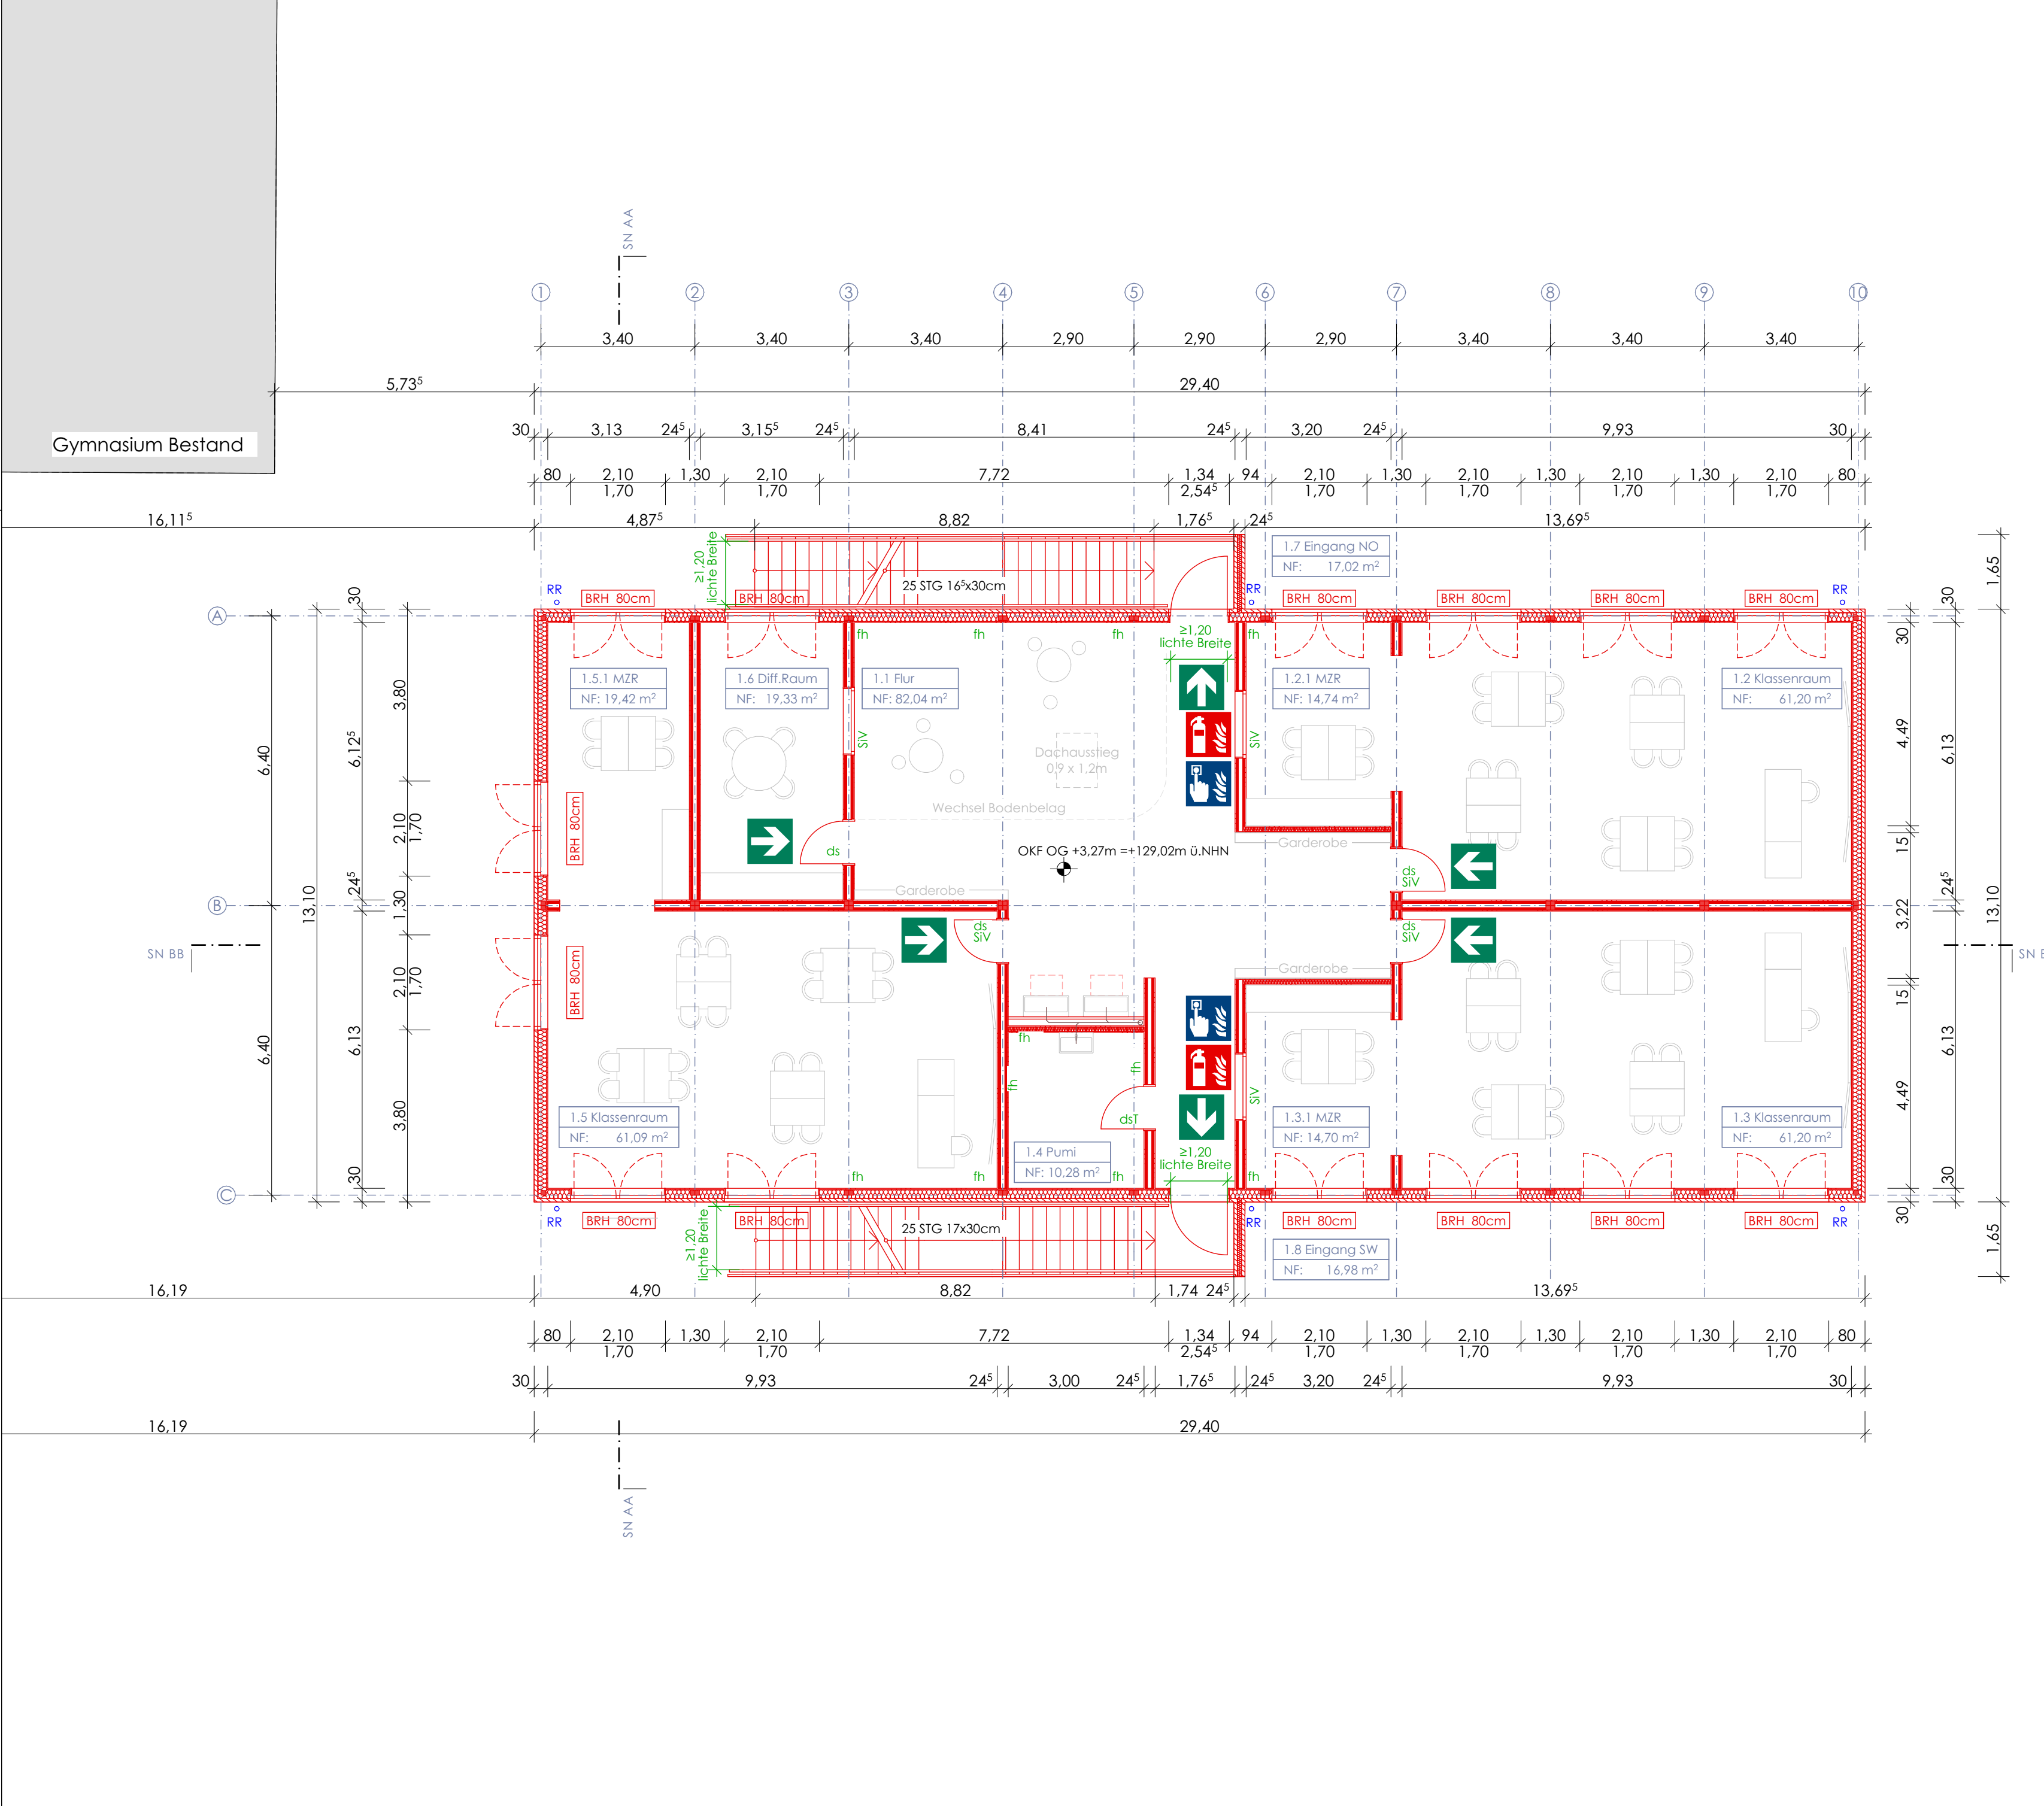

DATUM	PLANÄNDERUNGEN	INDEX

LEGENDE MATERIAL / SCHRAFFUR

Abbruch

Neubau

Bestand

NORDPFEIL

(+/- 0,00 = 125,75m ü.NHN)

BAUVORHABEN

25-65
Zweigeschossiges Holzmodulgebäude
Gymnasium Brackweder
Beckumer Str. 10, 20, 22
33647 Bielefeld, 16 / 1197

AUFTRAGGEBER

Stadt Bielefeld
Immobilienervicebetrieb
August-Bebel-Str. 92
33602 Bielefeld

BAUVORLAGEBERECHTIGUNG

PlanBar Architektur
Generalplanungsgesellschaft mbH
vert. durch Matthias Morkramer
Sülzburgstr. 115, 50937 Köln

PLANINHALT

Obergeschoss

PLANMAßSTAB	1:100
PLANDATUM	26.06.2026
PLANUNG	AS
PLANFORMAT	594 x 420 A2
PLANNUMMER	25-65_C3_4_GR_OG_260626