


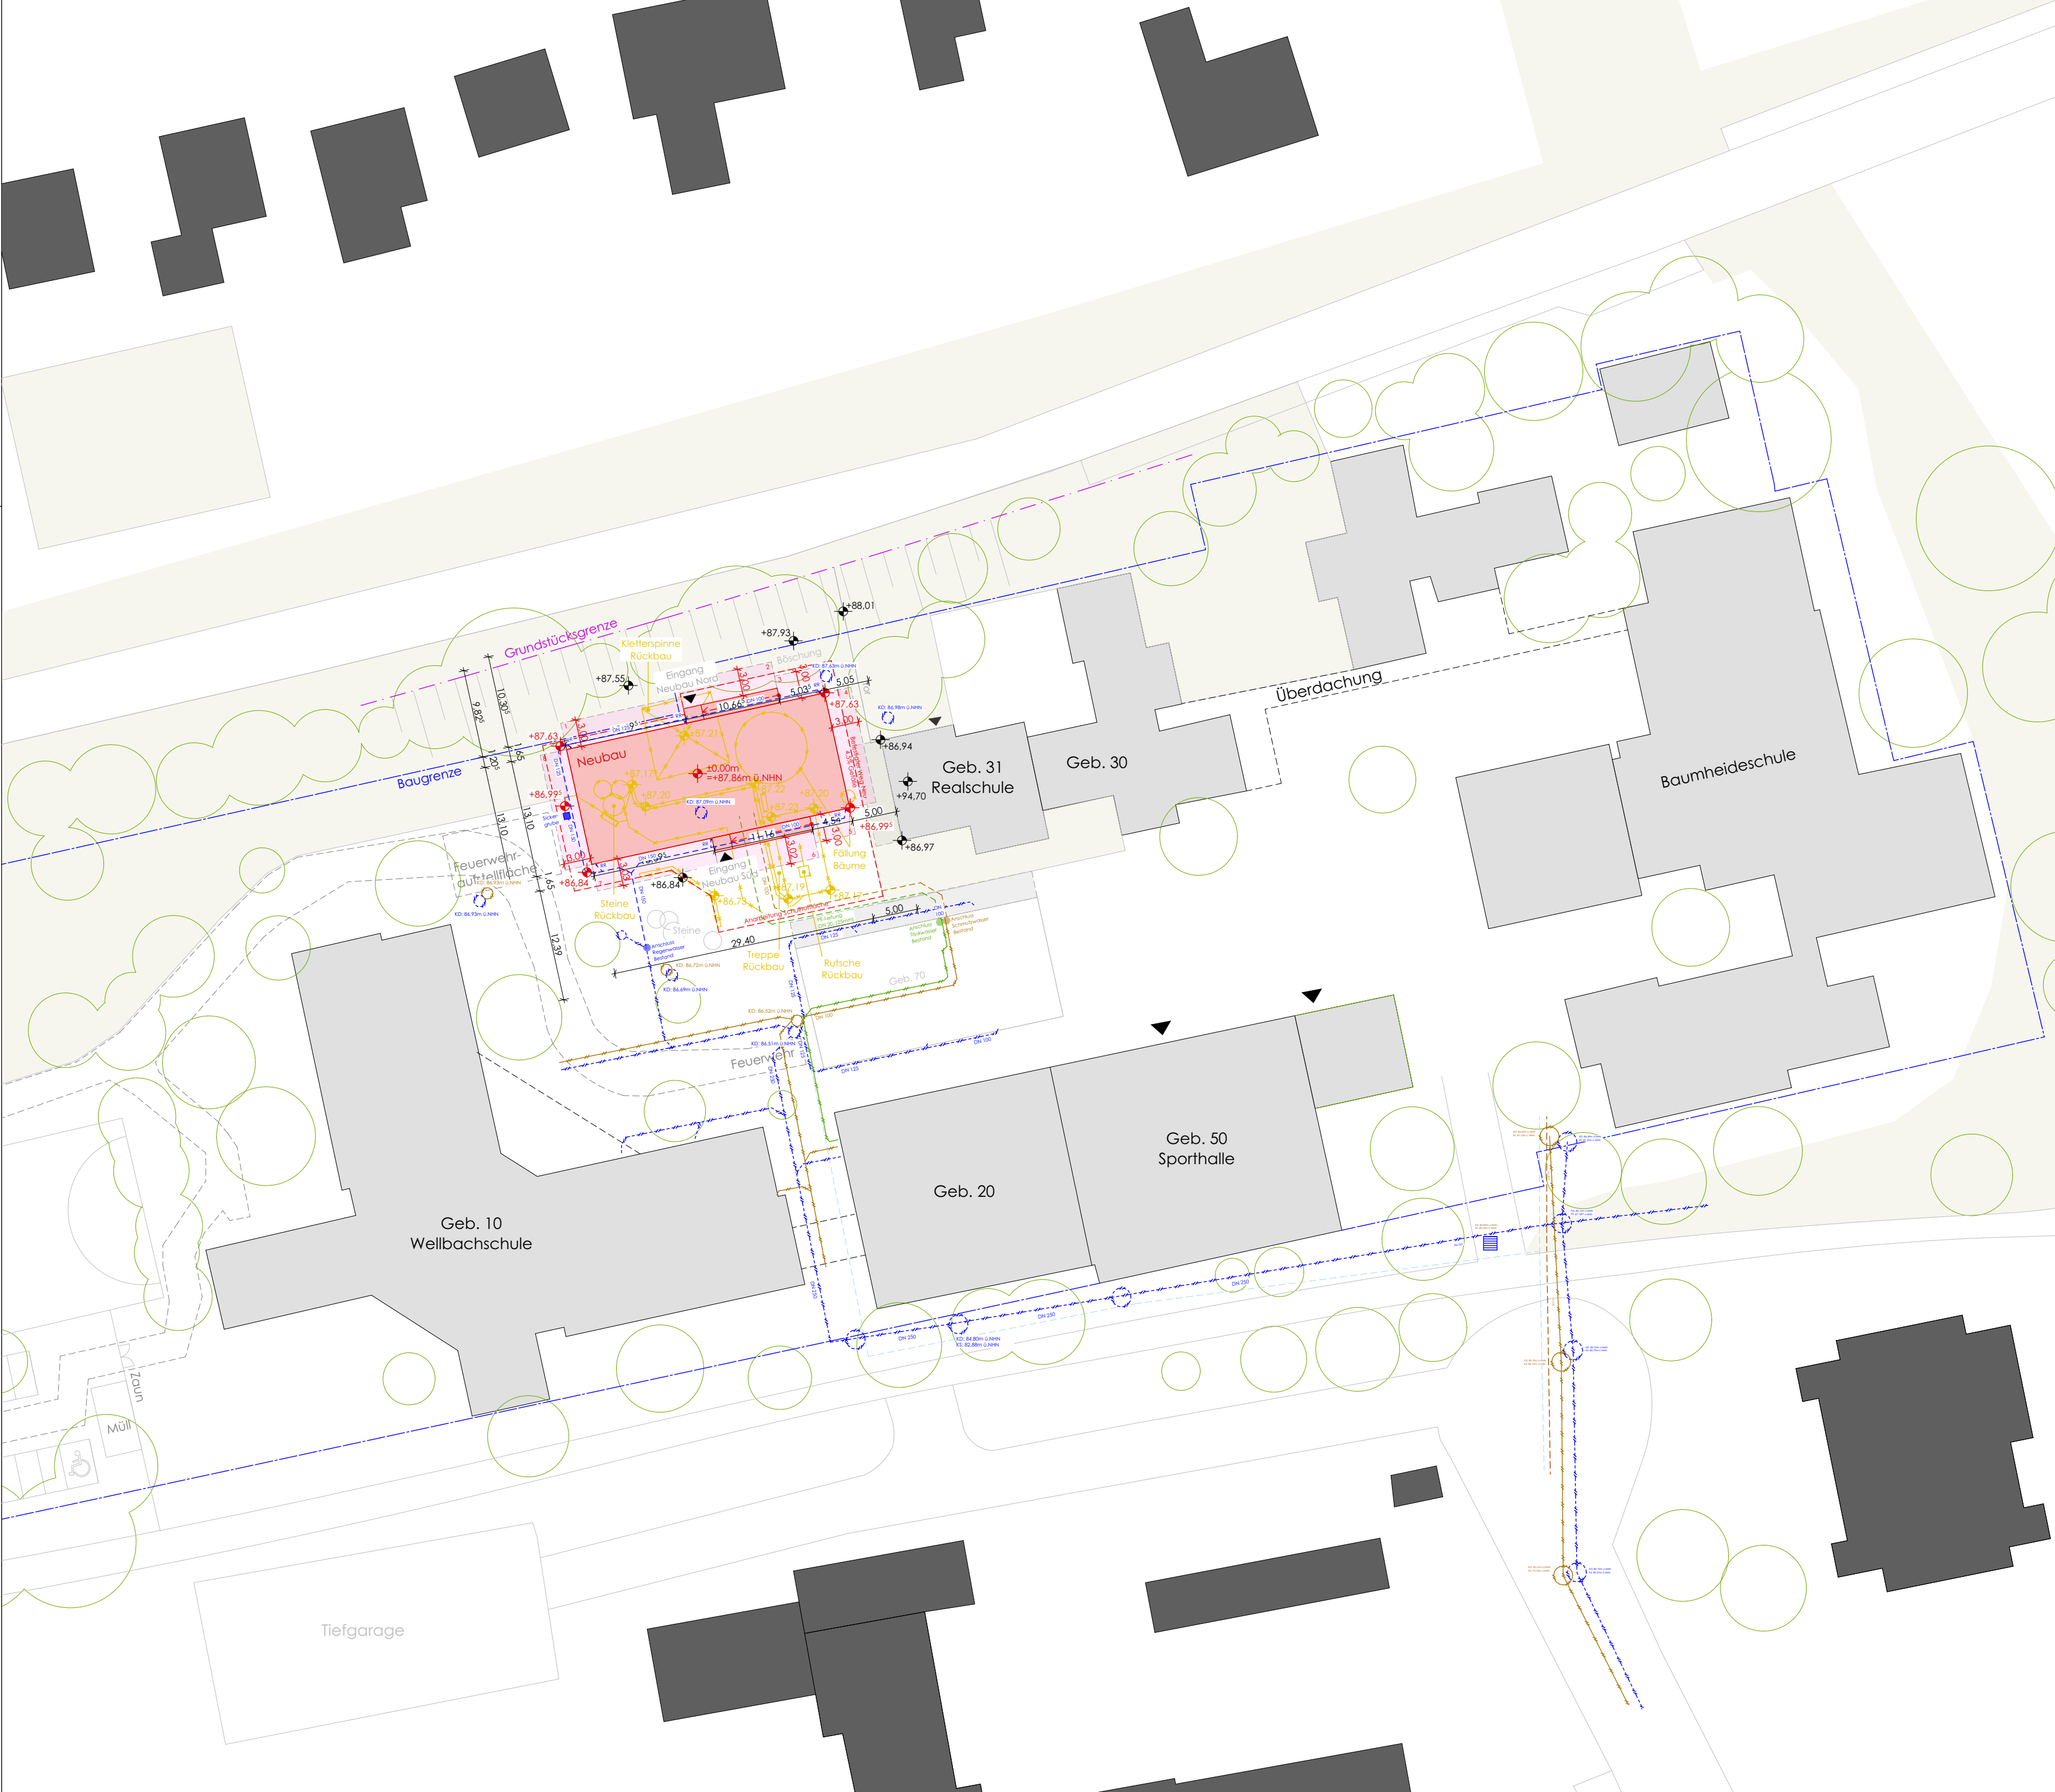

**Abstandsflächenberechnung:**

1/2/3: 6,79m x 0,4 = 2,72m = 3,00m  
4: 7,11m x 0,4 = 2,84m = 3,00m  
5: 7,43m x 0,4 = 2,97m = 3,00m  
6: 7,55m x 0,4 = 3,02m  
7: 7,58m x 0,4 = 3,03m  
8: 7,19m x 0,4 = 2,88m = 3,00m

| DATUM | PLANÄNDERUNGEN | INDEX |
|-------|----------------|-------|
|       |                |       |
|       |                |       |

Regenwasser Neu

Schmutzwasser Neu

Regenwasser Bestand

Schmutzwasser Bestand

**LEGENDE MATERIAL / SCHRAFFUR**

Abbruch

Neubau

Bestand

**NORDPFEIL**

(+/- 0,00 = 87,86m ü. NN)

**BAUVORHABEN**

**25-65**  
**Zweigeschossiges Holzmodulgebäude**  
**Realschule am Schlehenweg**  
Schlehenweg 24  
33609 Bielefeld, 1100 / 94

**AUFTRAGGEBER**

Stadt Bielefeld  
ImmobilienServicebetrieb  
August-Bebel-Str. 92  
33602 Bielefeld

**BAUVORLAGEBERECHTIGUNG**

PlanBar Architektur  
Generalplanungsgesellschaft mbH  
vert. durch Matthias Morkramer  
Sülzburgstr. 115, 50937 Köln

**PLANINHALT**

Lageplan

|                    |                      |
|--------------------|----------------------|
| <b>PLANMAßSTAB</b> | 1:500                |
| <b>PLANDATUM</b>   | 24.06.2026           |
| <b>PLANUNG</b>     | db / as              |
| <b>PLANFORMAT</b>  | 594 x 420   A2       |
| <b>PLANNUMMER</b>  | 25-65_C2_4_LP_260624 |

Genehmigungsplanung