


M+E Gebäude
Erweiterung NSHV

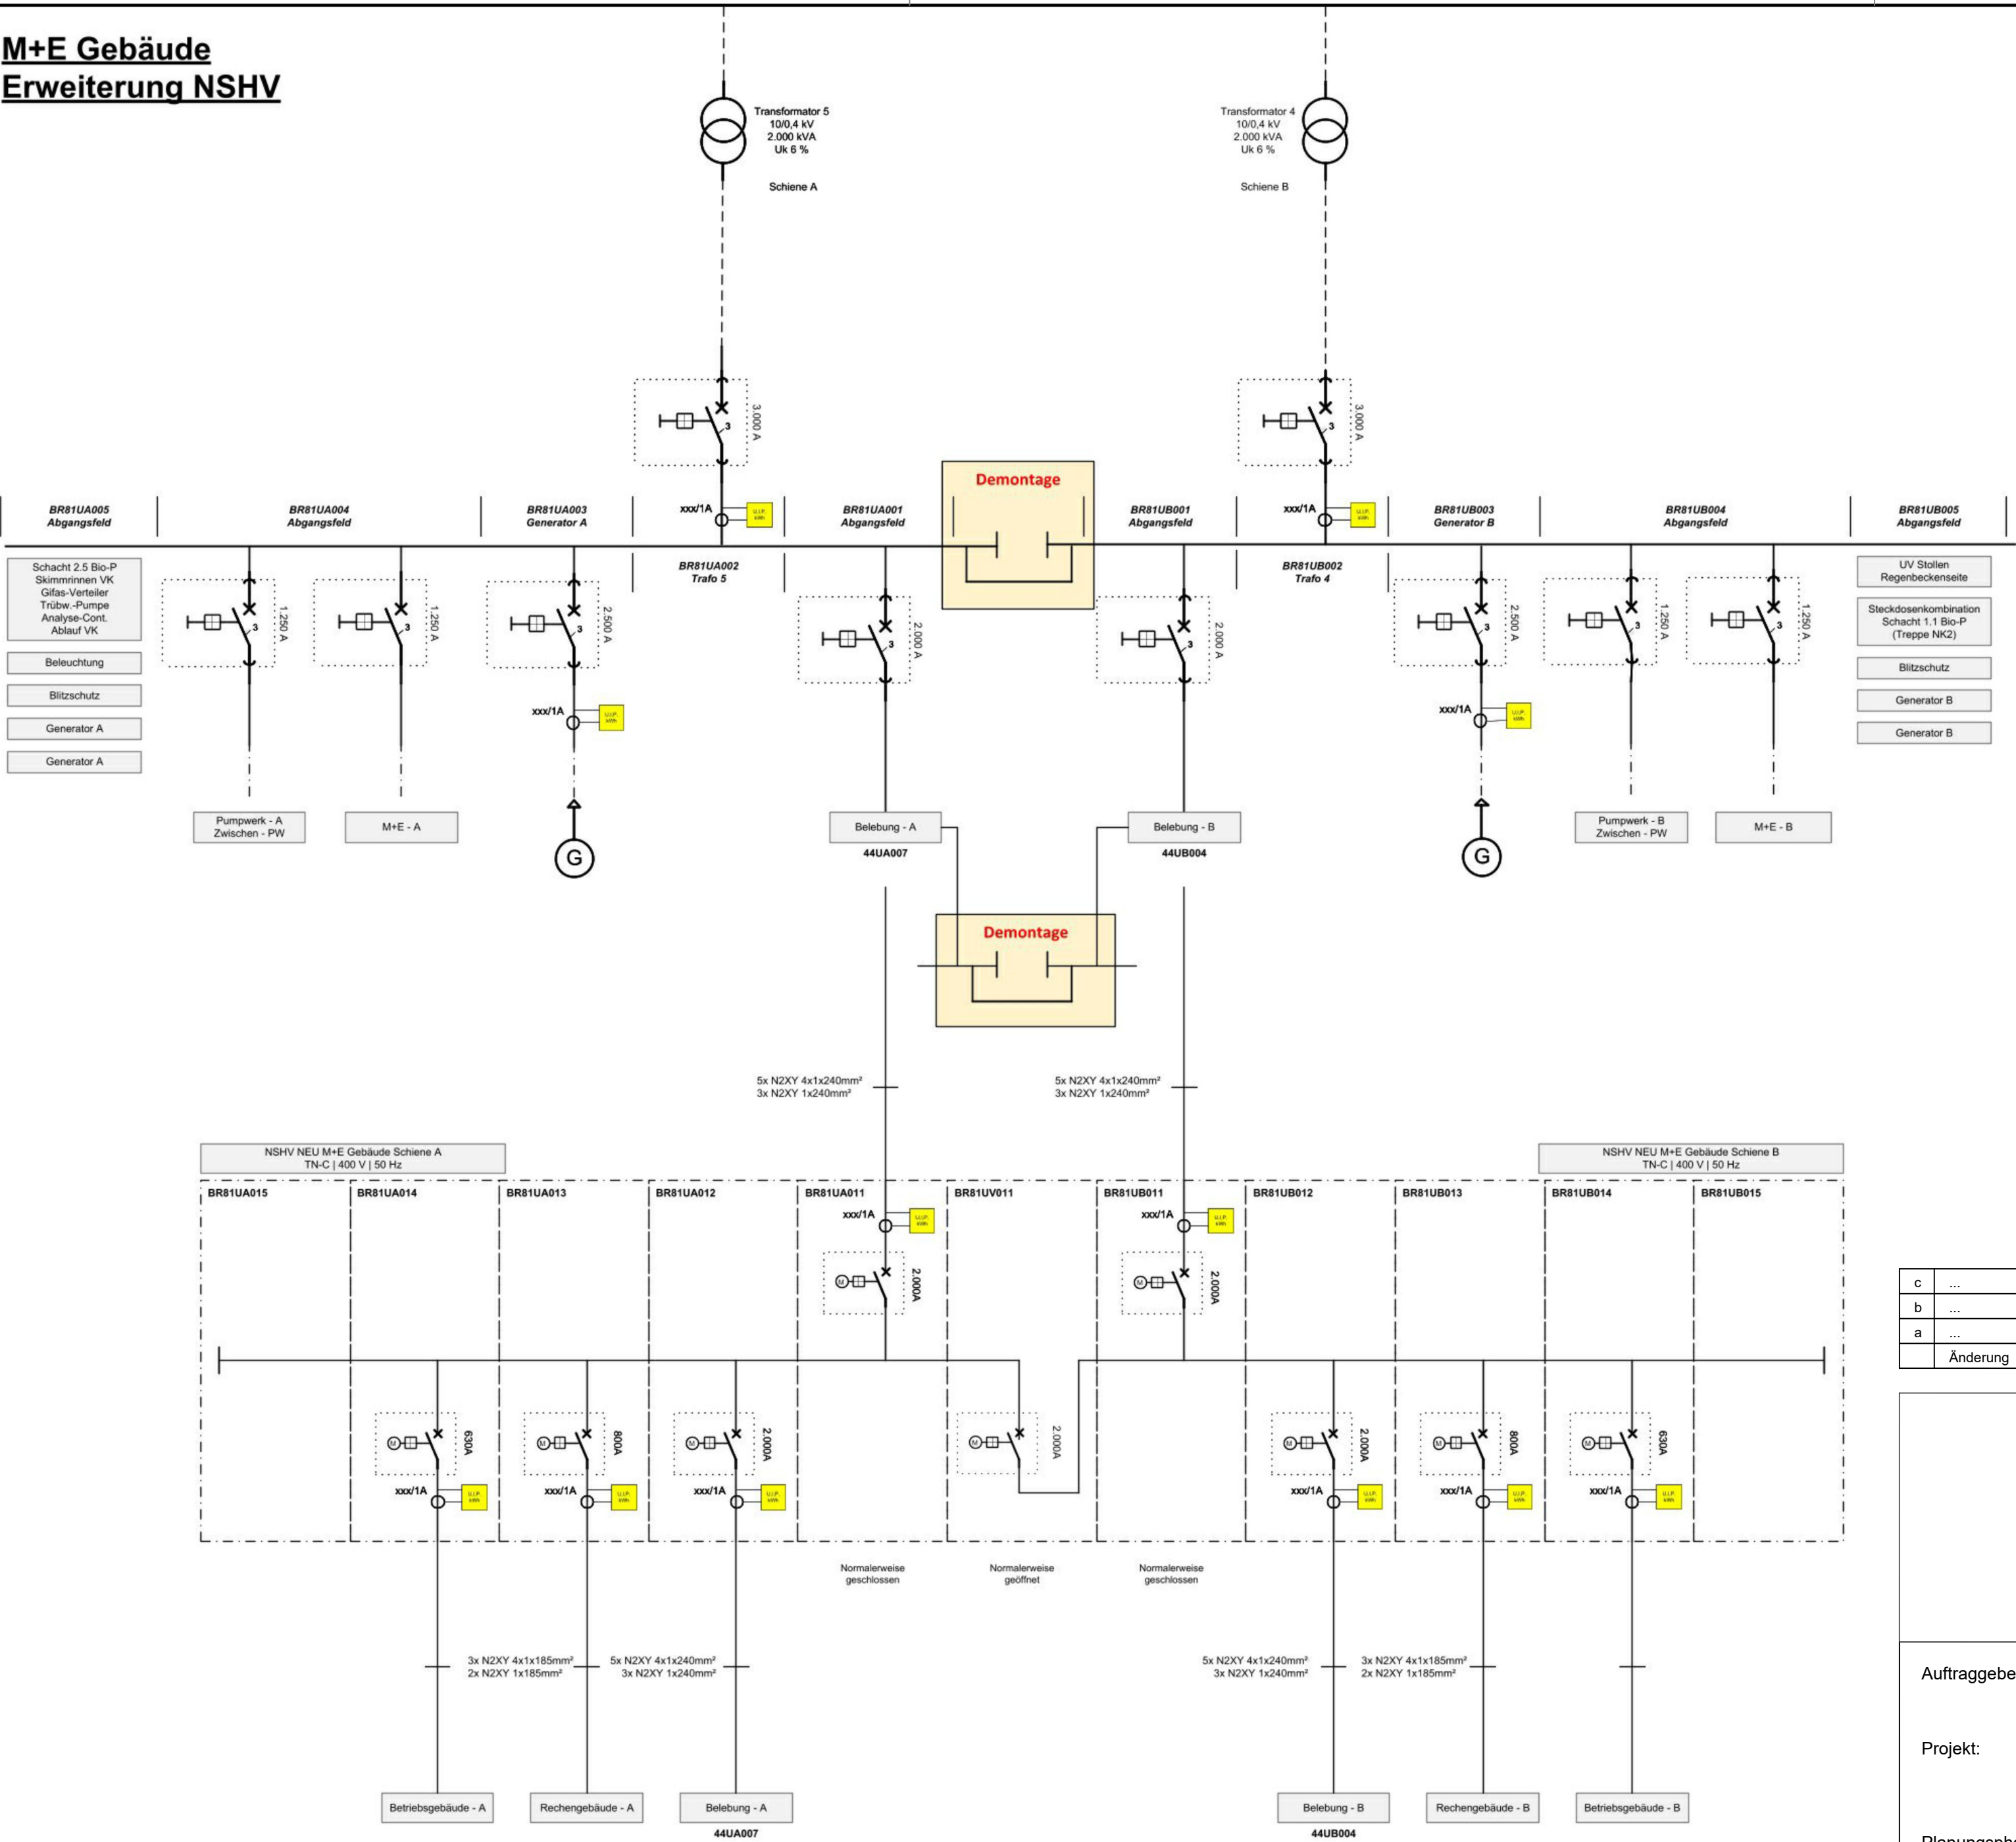

FELDAUFTEILUNG:
BR81UA015 - Reserve/Leerfeld
BR81UA014 - Betriebsgebäude A
BR81UA013 - Rechengebäude A
BR81UA012 - Belebung A
BR81UA011 - Einspeisung A
BR81UV011 - Kuppelfeld
BR81UB011 - Einspeisung B
BR81UB012 - Belebung B
BR81UB013 - Rechengebäude B
BR81UB014 - Betriebsgebäude B
BR81UB015 - Reserve/Leerfeld

c	...	...	...
b	...	...	...
a	...	...	...
	Änderung	Datum	Gezeichnet: Geprüft:

Auftraggeber:	Umweltbetrieb der Stadt Bielefeld	Datum	Zeichen
		Gezeichnet:	30.03.2026 JR
		Geprüft:	30.03.2026 AC
		Projektnummer:	27706400119
Projekt:	Sanierung der Zulaufgruppe KA Brake	Projektleiter:	MB
		Lagesystem:	...
		Höhensystem:	...
		Bezugshöhe:	...
Planungsphase:	Ausführungsplanung	Blattformat:	594 x 420 mm
		Maßstab:	o.M.
		Blattnr.:	E01-01
Zeichnung:	Erweiterung NSHV Energieverteilung		