


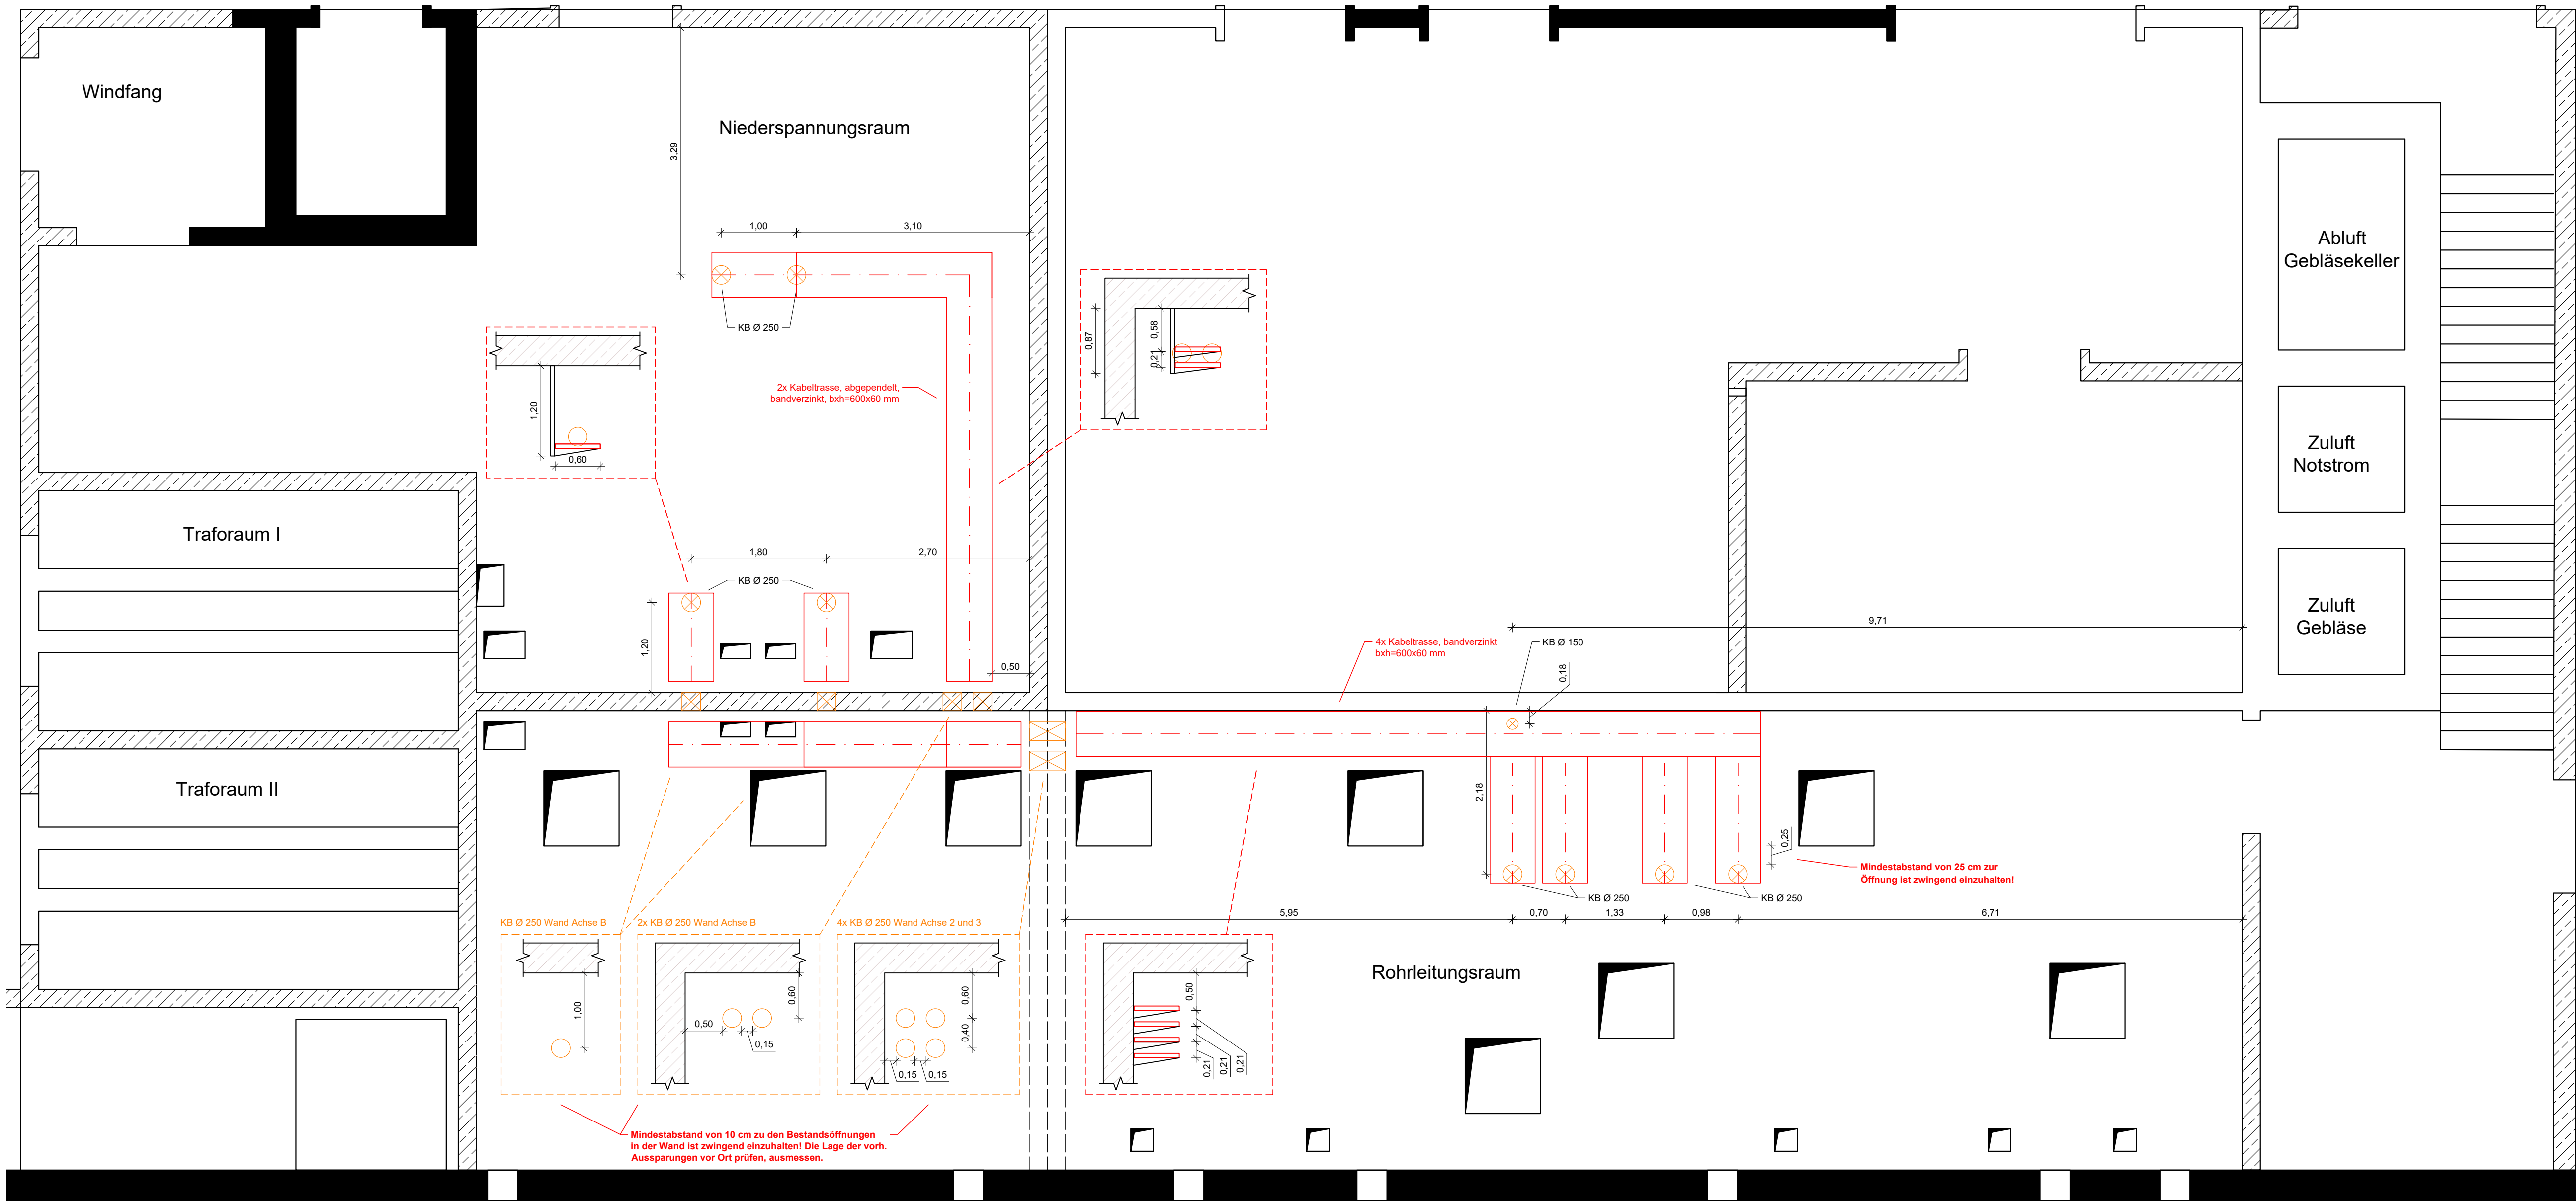

Legende:

Bauwerk

Beton bewehrt : Bestand

Stahlbau

Stahlbau (Bsp: Draufsicht Gitterrost)

E-MSR Technik

Elektrotechnische Ausstattung

Wichtige Anmerkungen:

- Alle Höhen und Maße sind vor Bauausführung in der Örtlichkeit zu prüfen! Bei Unstimmigkeiten ist die Bauleitung umgehend zu informieren.
- Vor Baubeginn ist die Lage und Höhe der vorhandenen Leitungen zu erkunden! Die ausführende Firma wird auf die Spartenkennungspflicht hingewiesen. Maße sind am Bauwerk oder am Bau zu nehmen.

c	...	...	...
b	...	...	...
a	...	...	...
Änderung	Datum	Gezeichnet:	Geprüft:

Auftraggeber:	Umweltbetrieb der Stadt Bielefeld	Datum	Zeichen
		Gezeichnet: 30.03.2026	JR
Projekt:	Sanierung der Zulaufgruppe KA Brake	Geprüft: 30.03.2026	AC
		Projektnummer: 27706400119	
Planungsphase:	Ausführungsplanung	Projektleiter:	MB
		Lagesystem:	...
Zeichnung:	Erweiterung NSHV Installationsplan KG	Höhensystem:	...
		Bezugshöhe:	...
		Blattformat:	841 x 594 mm
		Maßstab:	o.M.
		Blattnr.:	E01-04