

Erweiterung NSHV M+E Gebäude

Umbau 01:

01.01 Erweiterung NSHV NEU


01.02 PRÜFUNG - NEA deaktiviert!!!

01.03 NSHV Bestand Schiene A und Schiene B Freischalten

01.04 PRÜFUNG - Keine Einspeisung über Unterverteilungen!!!

01.05 Demontage Brücke Schiene A und Schiene B

→ Demontage max. 4 Stunden

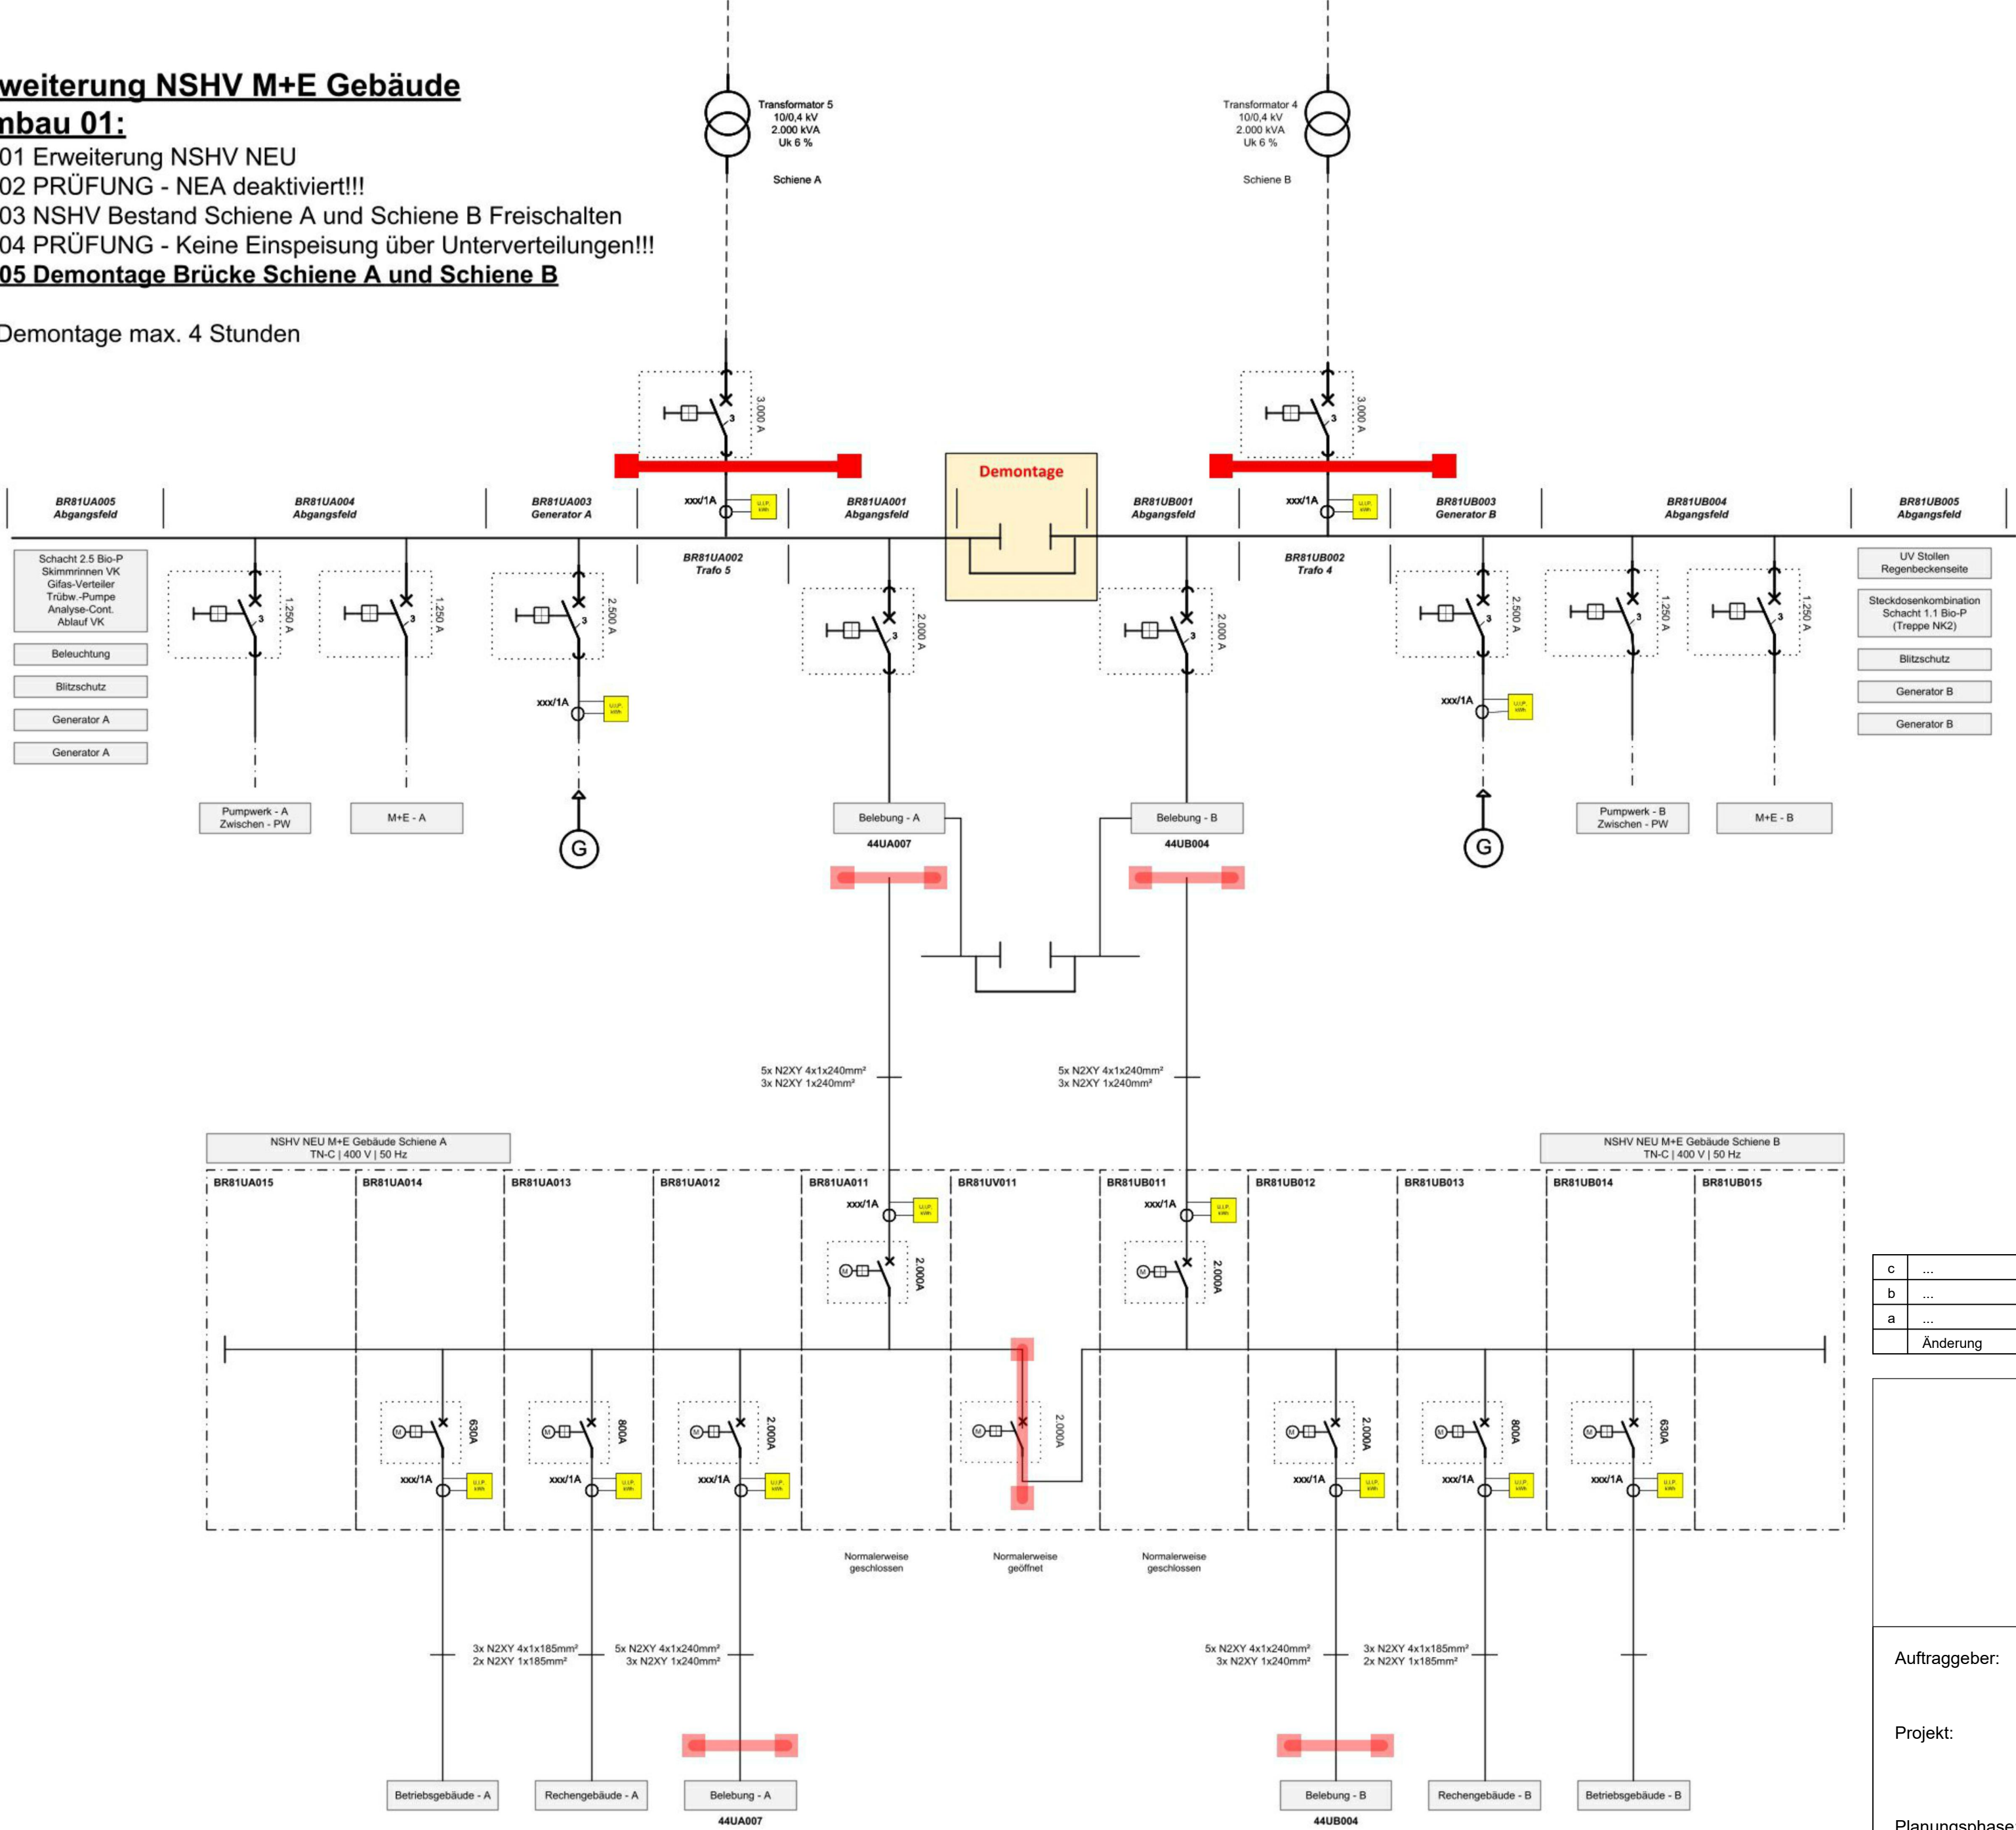

FELDAUFTEILUNG:
BR81UA015 - Reserve/Leerfeld
BR81UA014 - Betriebsgebäude A
BR81UA013 - Rechengebäude A
BR81UA012 - Belebung A
BR81UA011 - Einspeisung A
BR81UV011 - Kuppelfeld
BR81UB011 - Einspeisung B
BR81UB012 - Belebung B
BR81UB013 - Rechengebäude B
BR81UB014 - Betriebsgebäude B
BR81UB015 - Reserve/Leerfeld

c	...	...	...
b	...	...	...
a	...	...	...
Änderung		Datum	Gezeichnet: Geprüft:

Auftraggeber: Umweltbetrieb der Stadt Bielefeld		Datum	Zeichen
Gezeichnet: 30.03.2026		JR	
Geprüft: 30.03.2026		AC	
Projekt: Sanierung der Zulaufgruppe KA Brake		Projektnummer: 27706400119	
Planungsphase: Ausführungsplanung		Projektleiter: MB	
Zeichnung: Erweiterung NSHV Energieverteilung Umbau 01		Lagesystem: ...	
		Höhensystem: ...	
		Bezugshöhe: ...	
		Blattformat: 594 x 420 mm	
		Maßstab: o.M.	
		Blattnr.: E02-01	