


Erweiterung NSHV M+E Gebäude

Umbau 02:

02.01 Versorgung Schiene B über Trafo 4

02.02 Demontage Zuleitung Belebung - A

02.03 Anbindung NSHV NEU M+E Gebäude - A

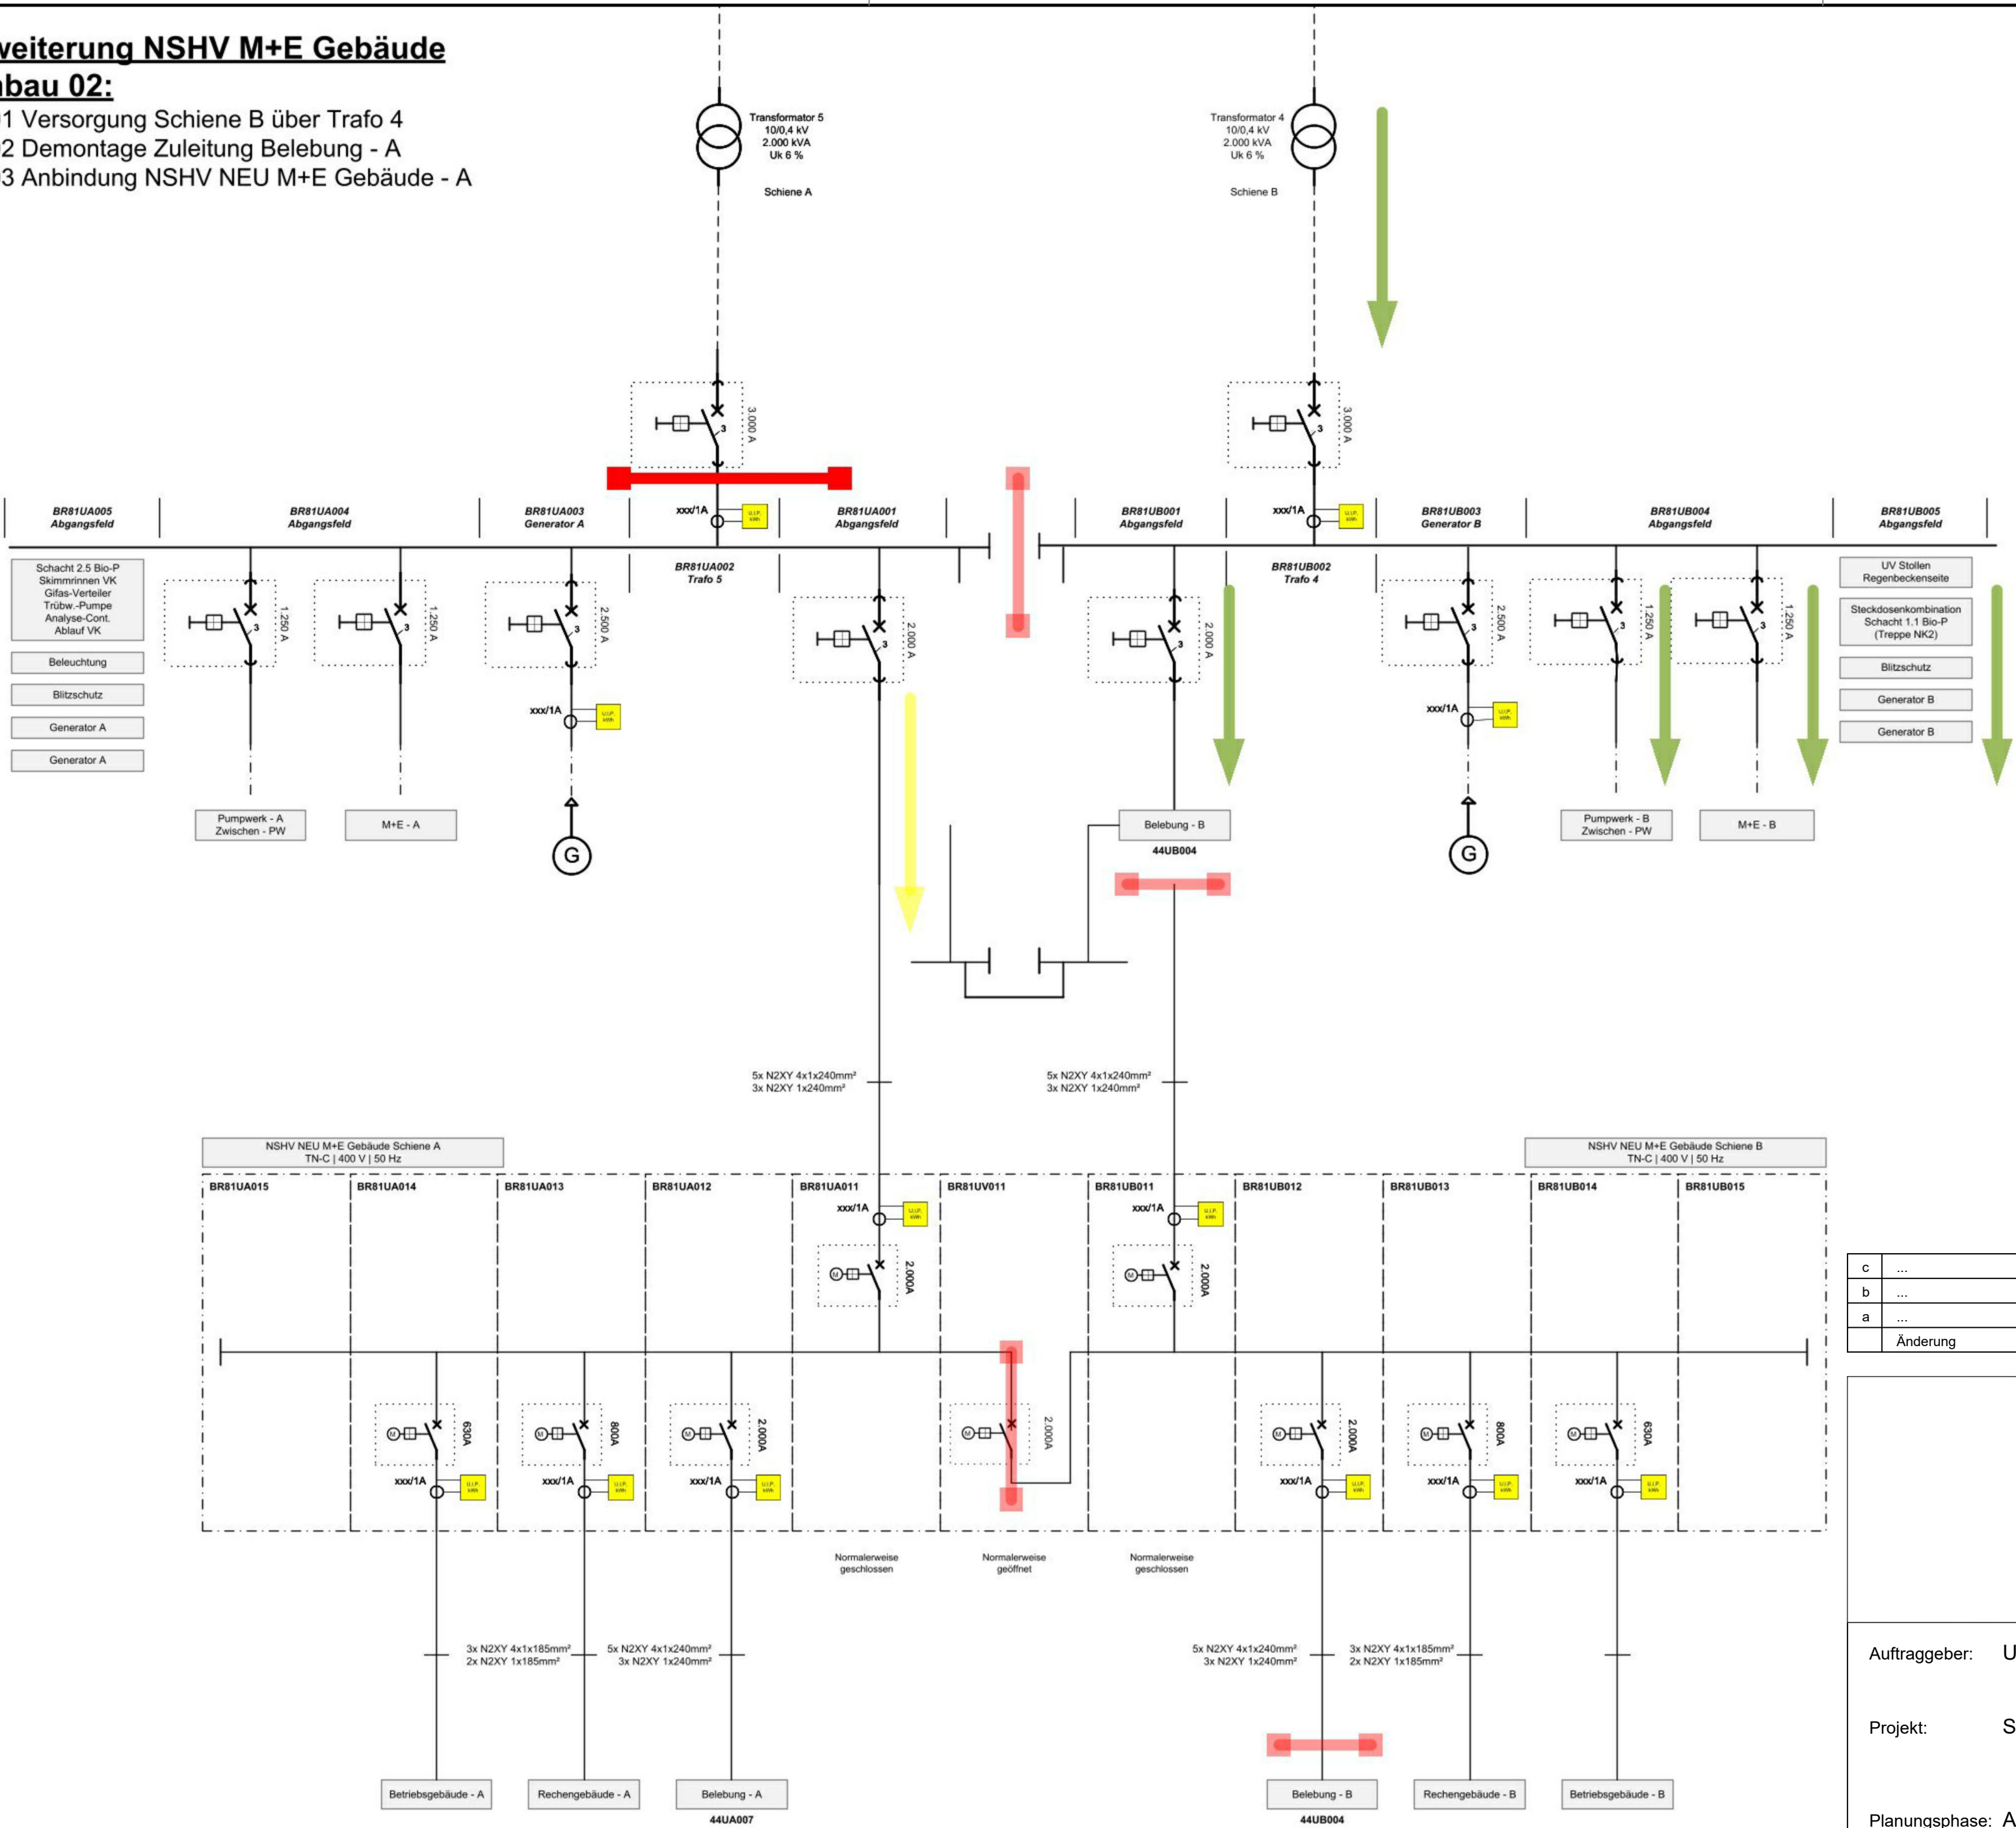

FELDAUFTEILUNG:

BR81UA015 - Reserve/Leerfeld
BR81UA014 - Betriebsgebäude A
BR81UA013 - Rechengebäude A
BR81UA012 - Belebung A
BR81UA011 - Einspeisung A
BR81UV011 - Kuppelfeld
BR81UB011 - Einspeisung B
BR81UB012 - Belebung B
BR81UB013 - Rechengebäude B
BR81UB014 - Betriebsgebäude B
BR81UB015 - Reserve/Leerfeld

c	...	...	...
b	...	...	...
a	...	...	...
Änderung	Datum	Gezeichnet:	Geprüft:

Auftraggeber:	Umweltbetrieb der Stadt Bielefeld	Datum	Zeichen
Gezeichnet:	30.03.2026	JR	
Geprüft:	30.03.2026	AC	
Projektnummer:	27706400119		
Projektleiter:	MB		
Lagesystem:	...		
Höhensystem:	...		
Bezugshöhe:	...		
Blattformat:	594 x 420 mm		
Maßstab:	o.M.		
Blattnr.:	E02-02		