


Erweiterung NSHV M+E Gebäude
Umbau 03:

- 03.01 Versorgung Schiene A über Trafo 5
- 03.02 Demontage Zuleitung Belebung - A
- 03.03 Anbindung NSHV NEU M+E Gebäude - A
- 03.04 Inbetriebnahme NSHV NEU
- 03.05 Kabelzug und Anbindung Belebung – A
- 03.06 Versorgung Belebung über NSHV NEU

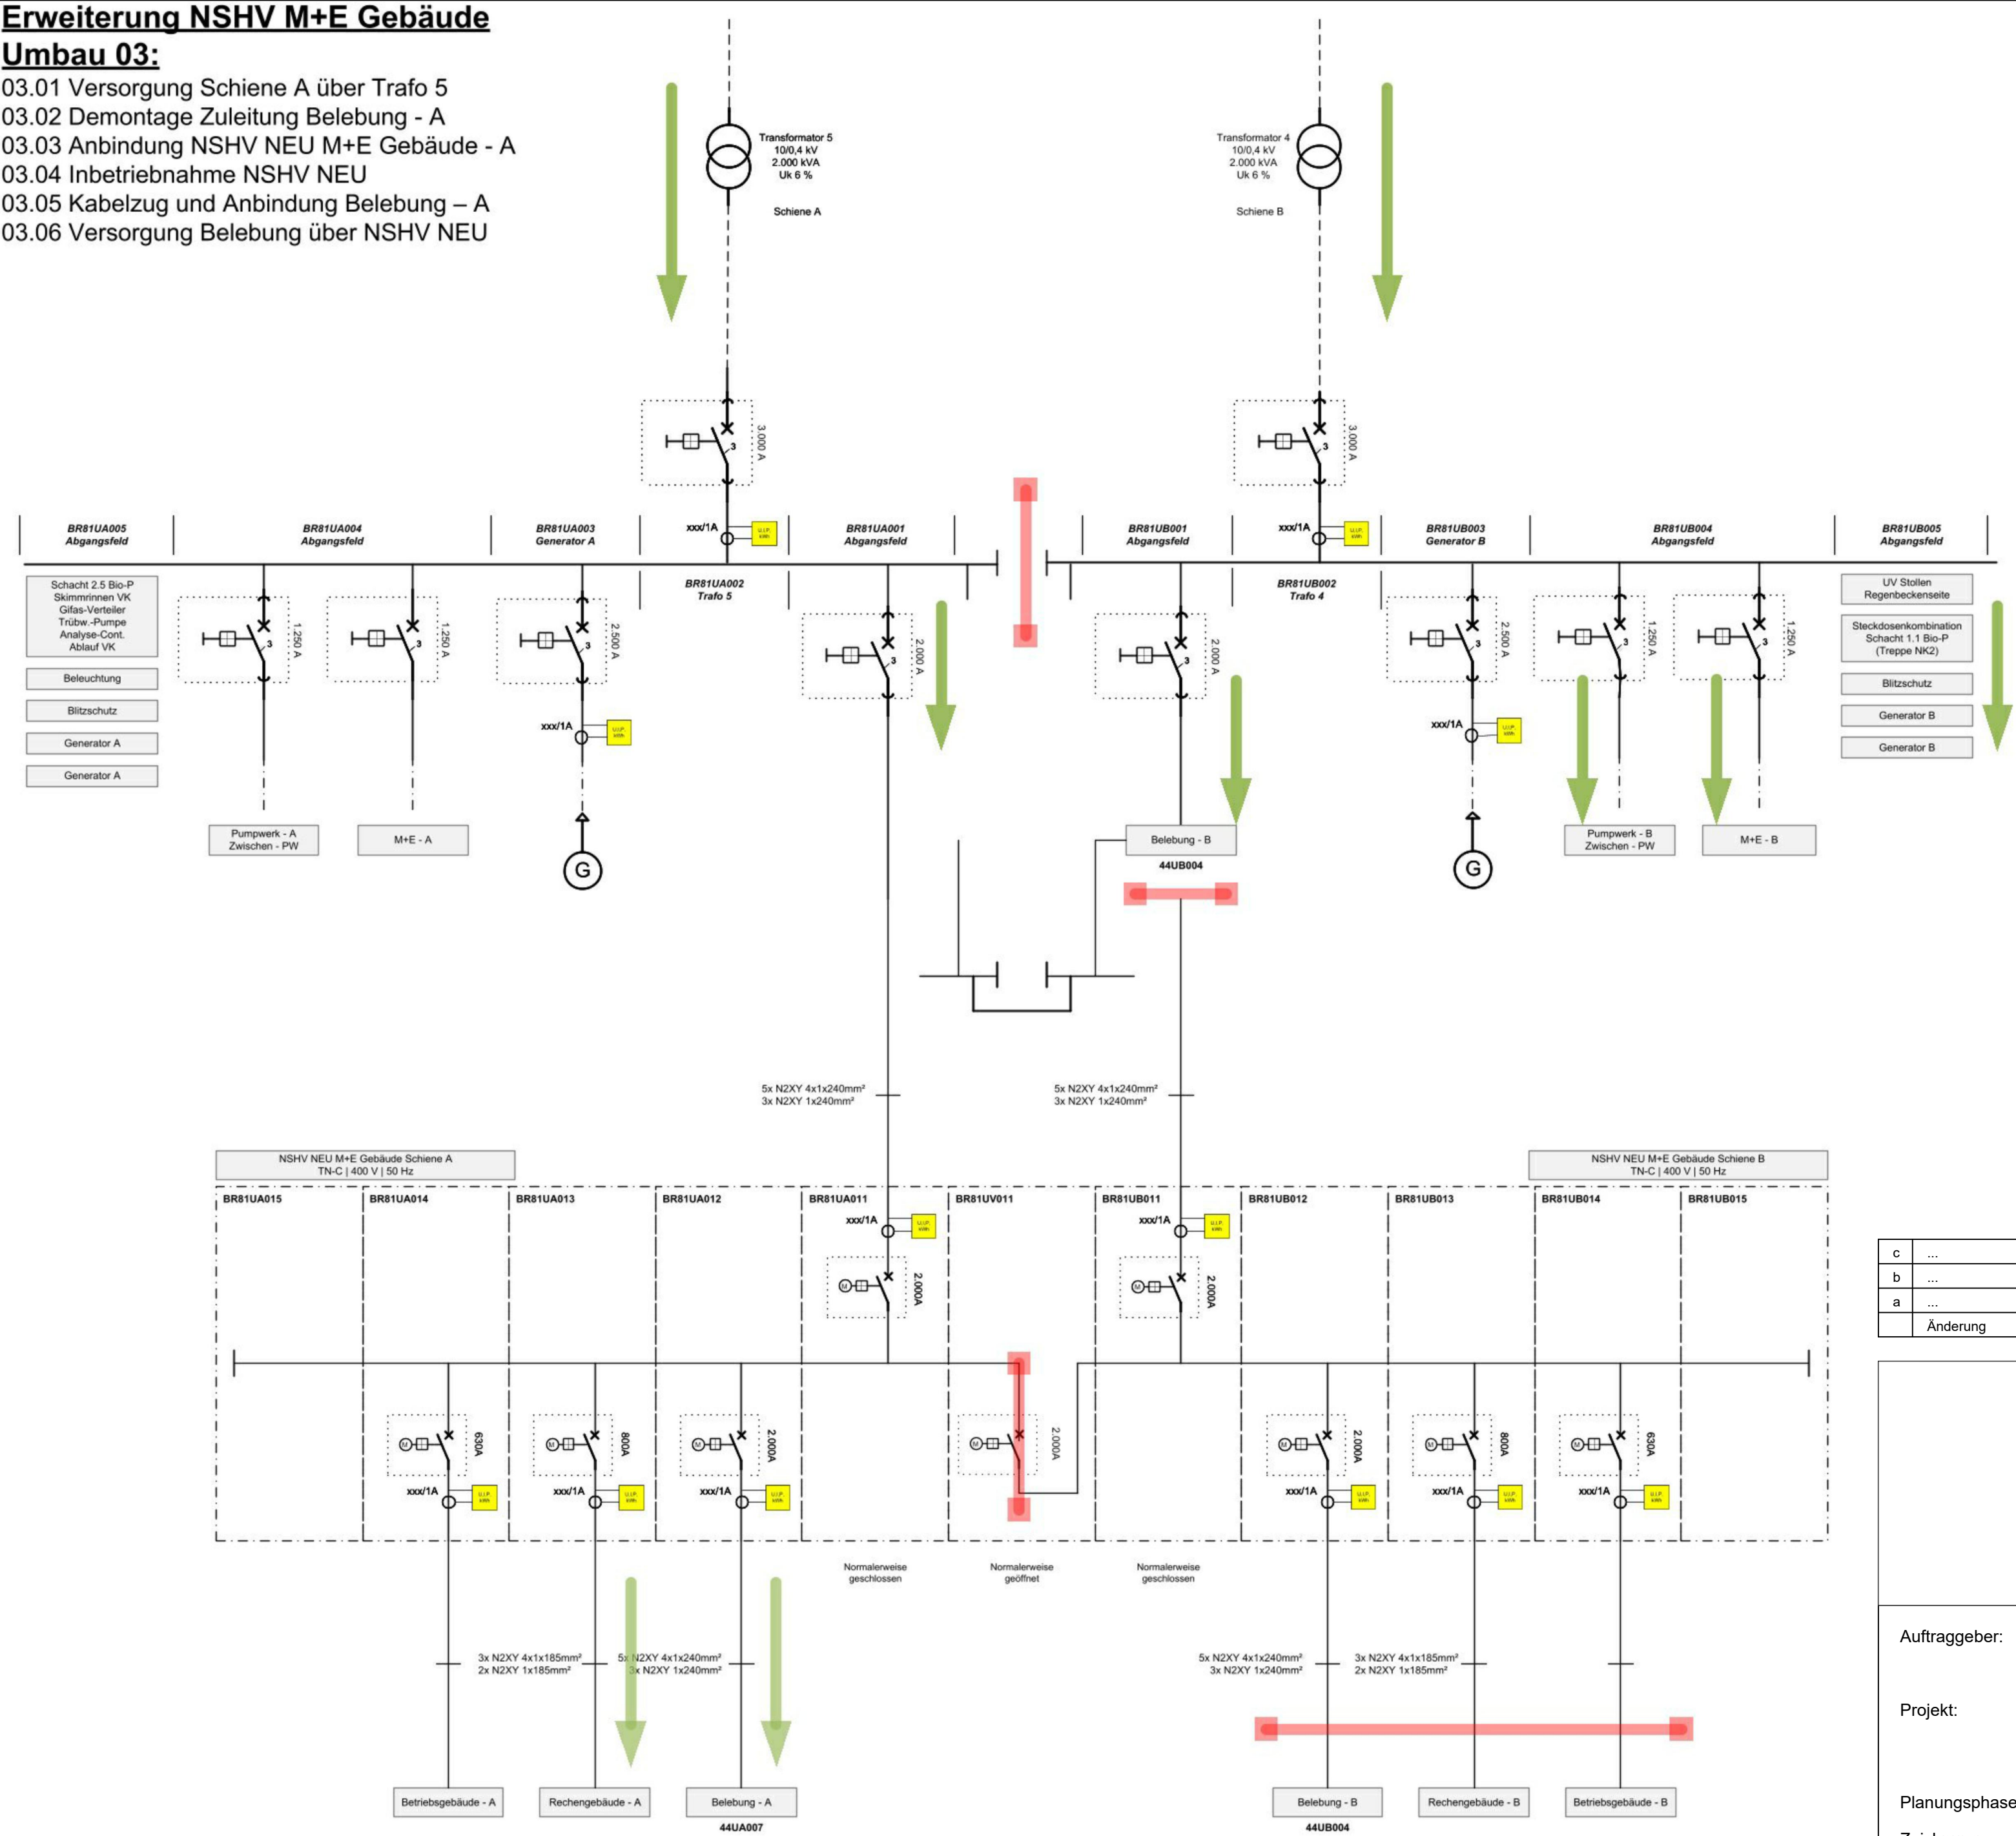

FELDAUFTEILUNG:
BR81UA015 - Reserve/Leerfeld
BR81UA014 - Betriebsgebäude A
BR81UA013 - Rechengebäude A
BR81UA012 - Belebung A
BR81UA011 - Einspeisung A
BR81UV011 - Kuppelfeld
BR81UB011 - Einspeisung B
BR81UB012 - Belebung B
BR81UB013 - Rechengebäude B
BR81UB014 - Betriebsgebäude B
BR81UB015 - Reserve/Leerfeld

c	...	...	...
b	...	...	...
a	...	...	...
	Änderung	Datum	Gezeichnet: Geprüft:

Auftraggeber: Umweltbetrieb der Stadt Bielefeld			
Projekt: Sanierung der Zulaufgruppe KA Brake		Datum	Zeichen
		Gezeichnet: 30.03.2026	JR
		Geprüft: 30.03.2026	AC
Planungsphase: Ausführungsplanung		Projektnummer: 27706400119	
Zeichnung: Erweiterung NSHV Energieverteilung Umbau 03		Projektleiter: MB	
		Lagesystem: ...	
		Höhensystem: ...	
		Bezugshöhe: ...	
		Blattformat: 594 x 420 mm	
		Maßstab: o.M.	
		Blattnr.: E02-03	