

Erweiterung NSHV M+E Gebäude


Umbau 04:

- 04.01 Demontage Zuleitung Belebung - B
- 04.02 Anbindung NSHV NEU M+E Gebäude - B
- 04.03 Kabelzug und Anbindung Belebung - B
- 04.04 Versorgung Belebung über NSHV NEU

04.05 Demontage Brücke Schiene A und Schiene B

Für den Umbau Freischaltung der Anlage notwendig

→ Demontage max. 4 Stunden

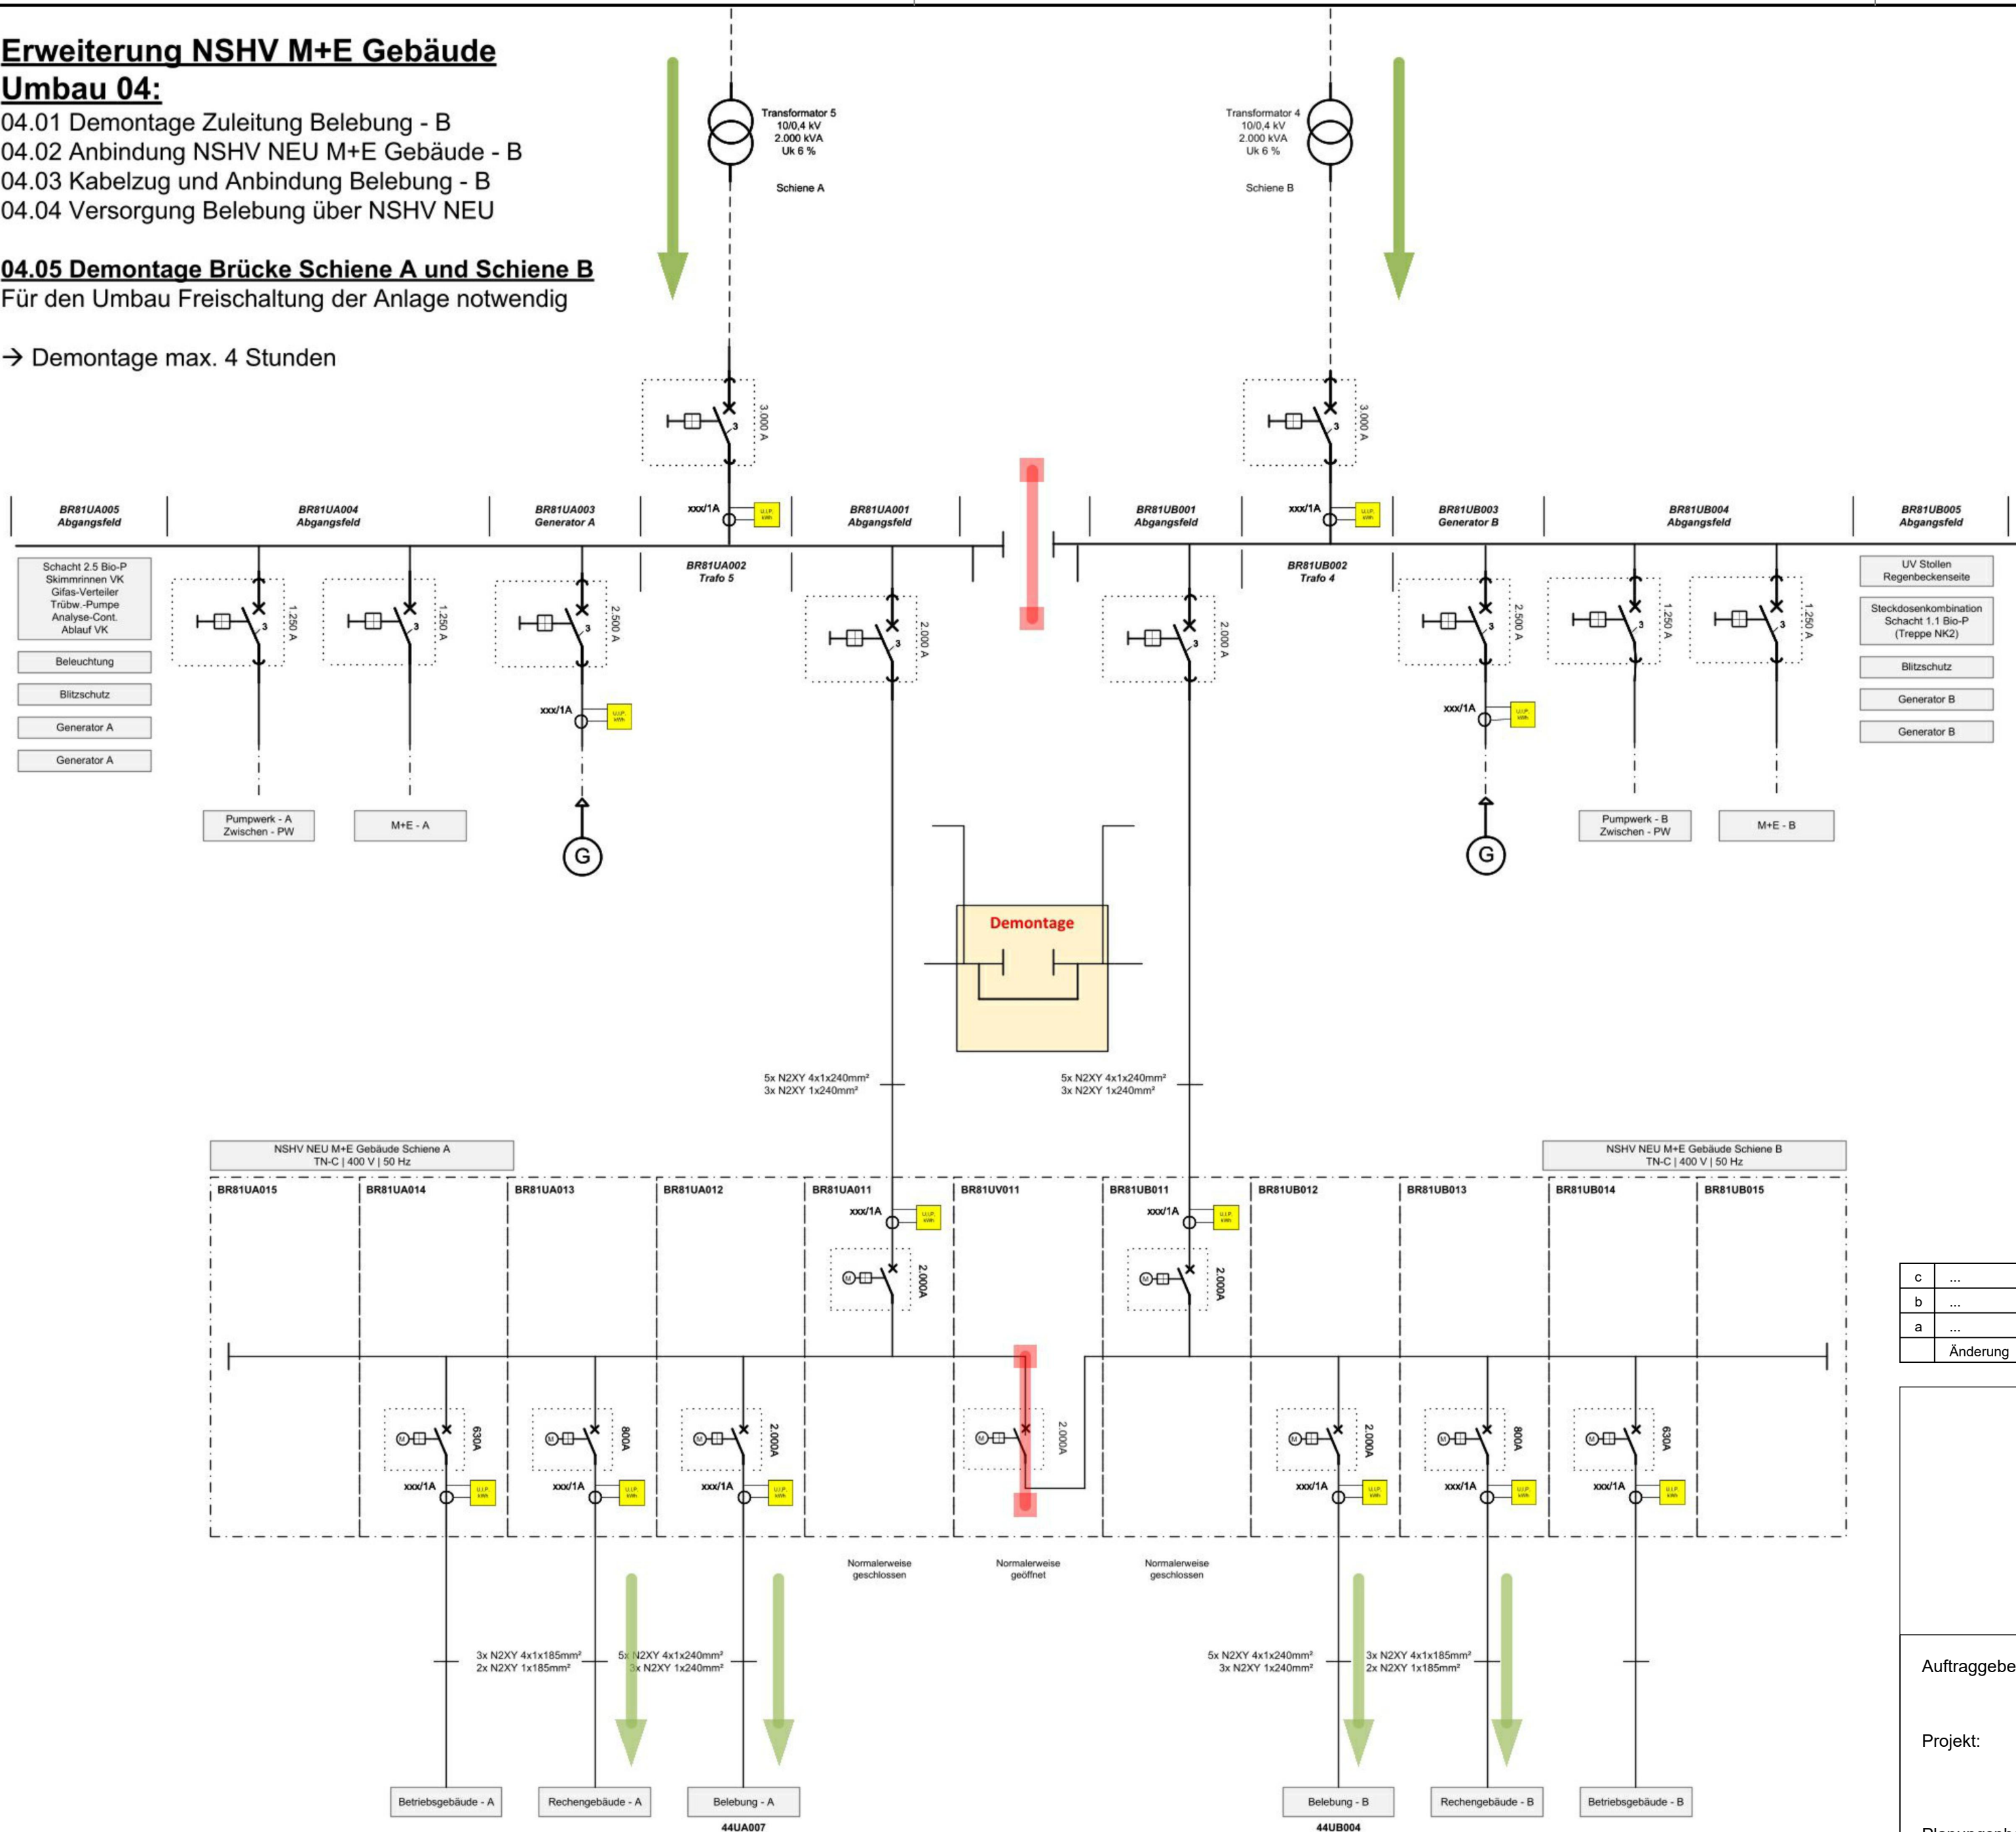

FELDAUFTEILUNG:  
BR81UA015 - Reserve/Leerfeld  
BR81UA014 - Betriebsgebäude A  
BR81UA013 - Rechengebäude A  
BR81UA012 - Belebung A  
BR81UA011 - Einspeisung A  
BR81UV011 - Kuppelfeld  
BR81UB011 - Einspeisung B  
BR81UB012 - Belebung B  
BR81UB013 - Rechengebäude B  
BR81UB014 - Betriebsgebäude B  
BR81UB015 - Reserve/Leerfeld

|          |     |       |                      |
|----------|-----|-------|----------------------|
| c        | ... | ...   | ...                  |
| b        | ... | ...   | ...                  |
| a        | ... | ...   | ...                  |
| Änderung |     | Datum | Gezeichnet: Geprüft: |

|                                                        |  |                            |                   |
|--------------------------------------------------------|--|----------------------------|-------------------|
| Auftraggeber: Umweltbetrieb der Stadt Bielefeld        |  | Datum                      | Zeichen           |
| Projekt: Sanierung der Zulaufgruppe KA Brake           |  | Gezeichnet: 30.03.2026     | JR                |
| Planungsphase: Ausführungsplanung                      |  | Geprüft: 30.03.2026        | AC                |
| Zeichnung: Erweiterung NSHV Energieverteilung Umbau 04 |  | Projektnummer: 27706400119 | Projektleiter: MB |
|                                                        |  | Lagesystem:                | ...               |
|                                                        |  | Höhensystem:               | ...               |
|                                                        |  | Bezugshöhe:                | ...               |
|                                                        |  | Blattformat:               | 594 x 420 mm      |
|                                                        |  | Maßstab:                   | o.M.              |
|                                                        |  | Blattnr.:                  | E02-04            |