


Index	Index Datum	gez.	Art der Änderung
6	07.03.25	dl, dm	Anpassungen S+D Planung, Anpassungen Außentreppe STB, RWAs, gem. Änderungswol.
8	12.12.25		Fortschreibung Ausbauplanung (Böden, Decke, Wand, Tür), Änderungen gem. Änderungswol.

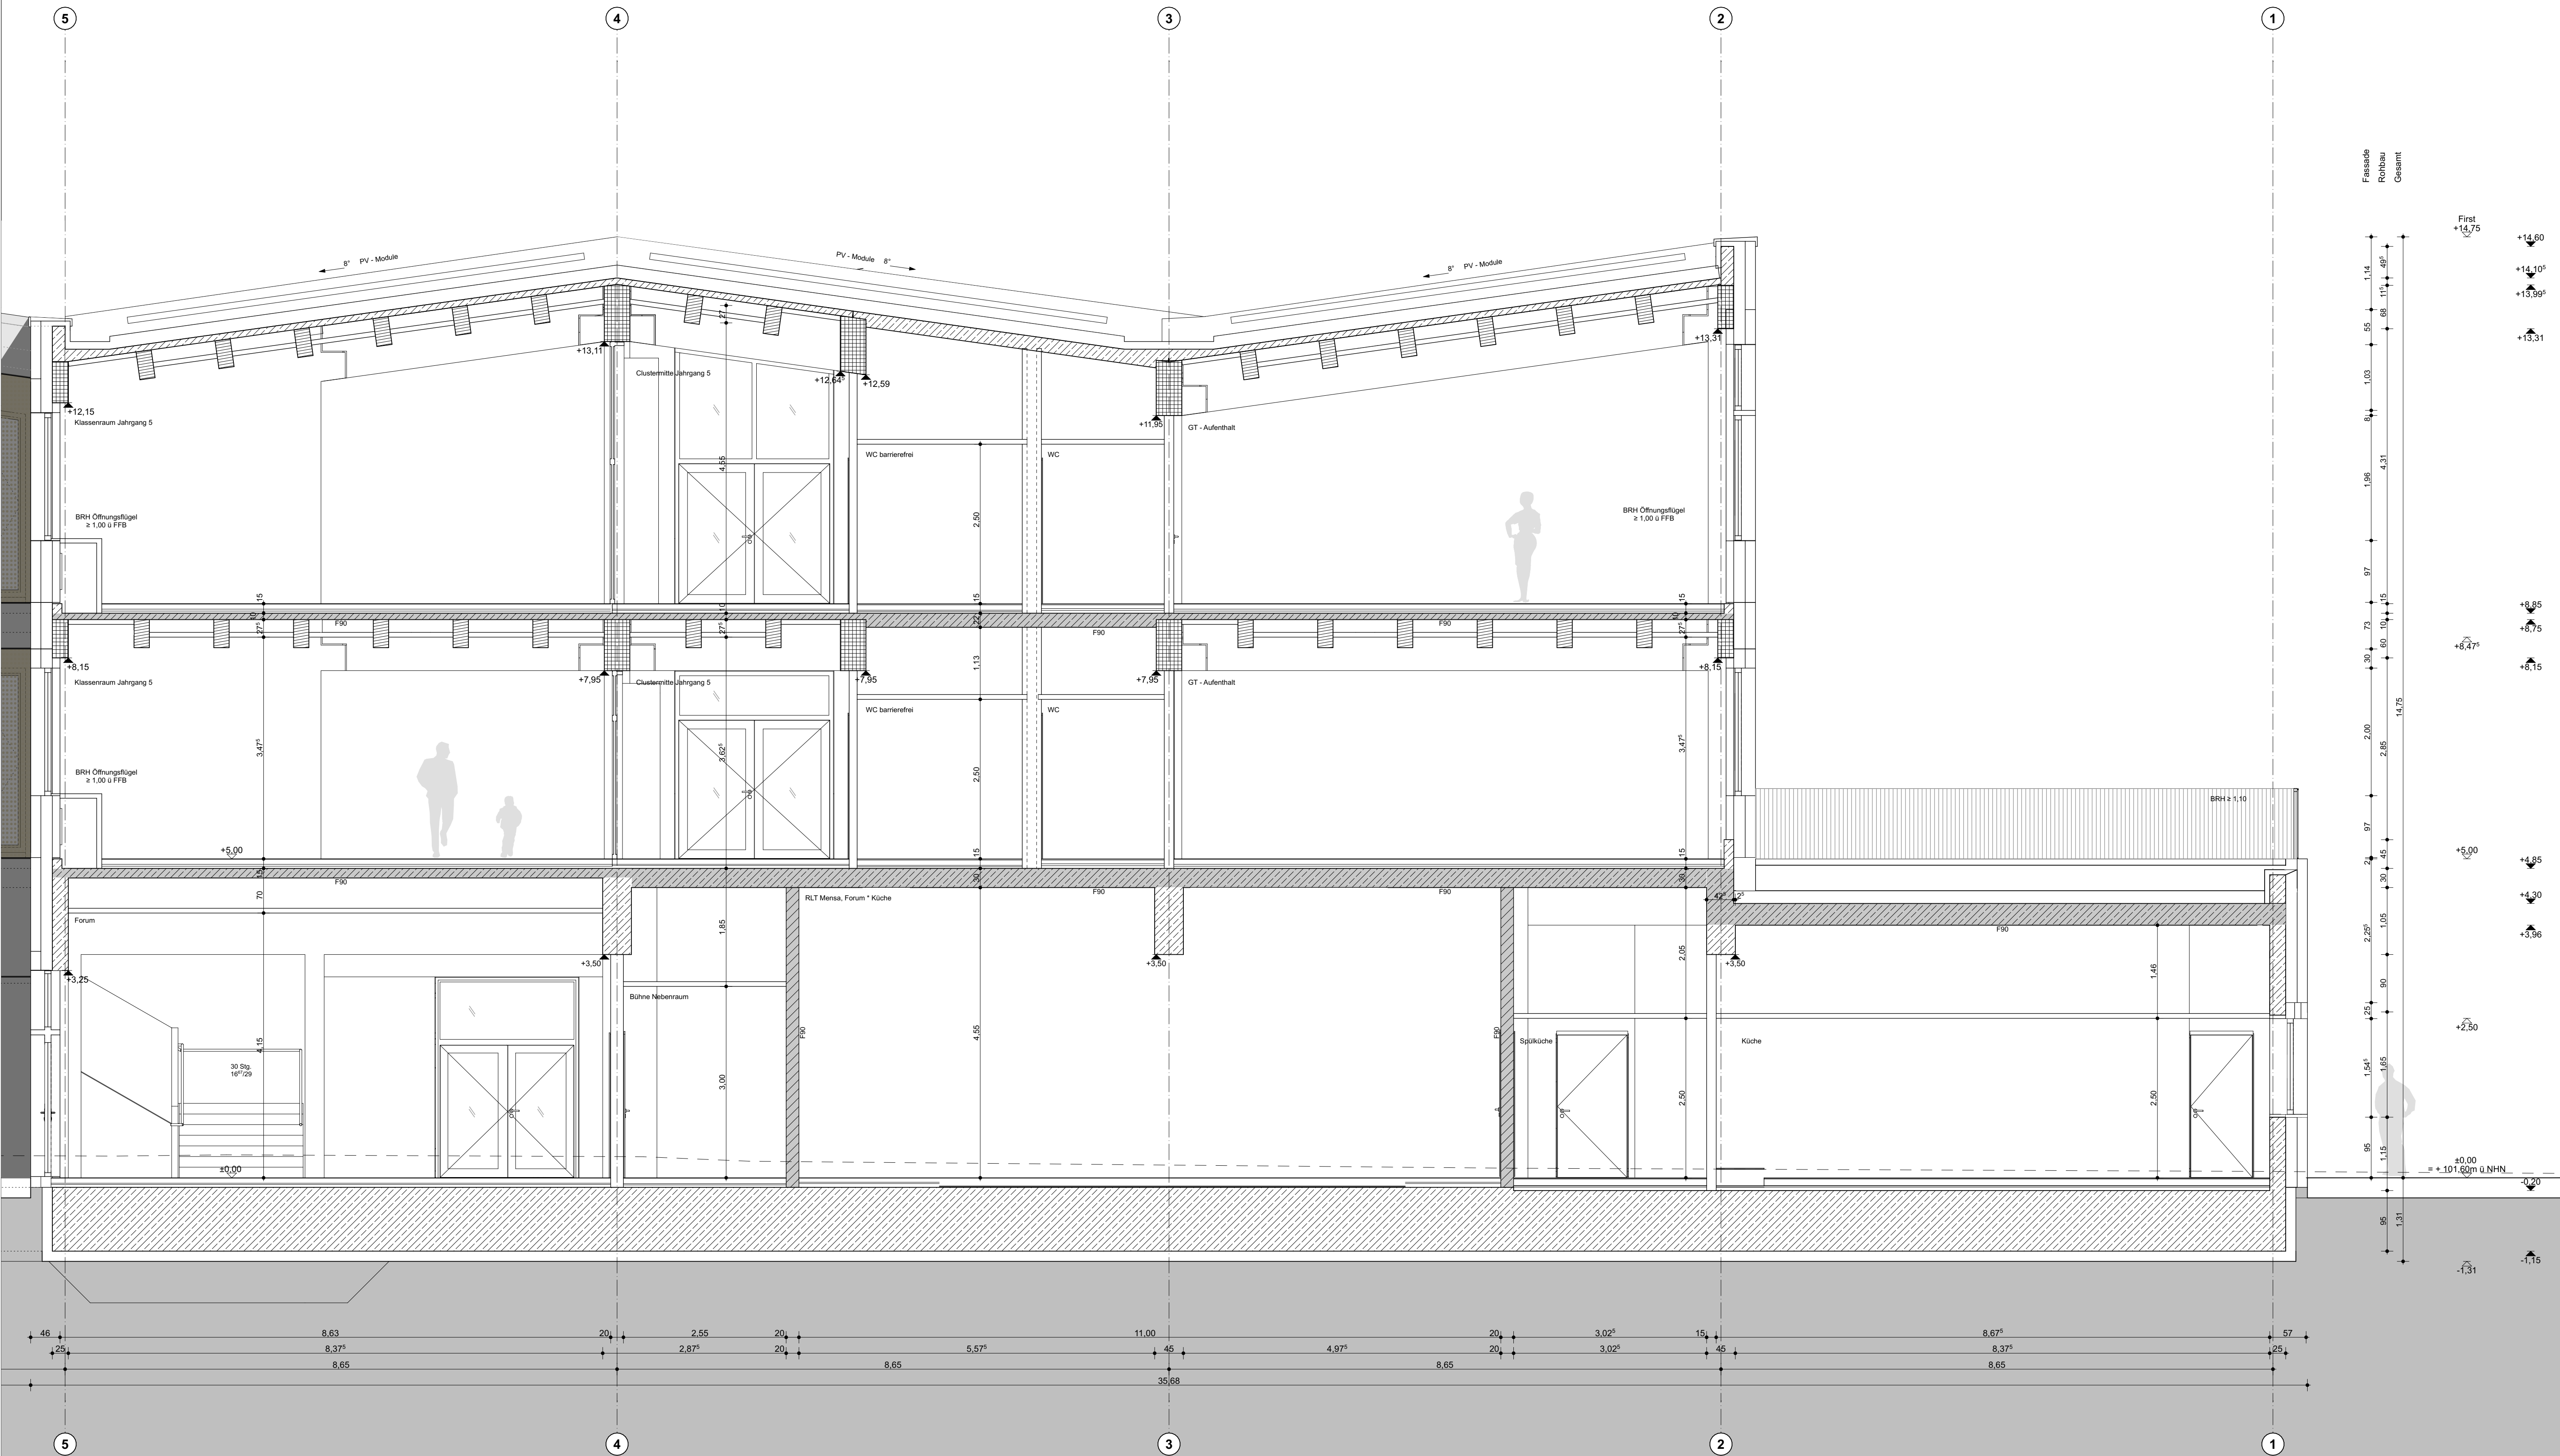

Legende

	Stahlbeton - mit Brandschutzanstrich
	Stahlbeton-Fertigteil tragend - mit Brandschutzanstrich
	Oberfläche schichtabhebender Beton
	Mauerwerk tragend - mit Brandschutzanstrich
	Holz tragend - mit Brandschutzanstrich
	MW nichttragend - mit Brandschutzanstrich
	Leuchtbau - mit Brandschutzanstrich
	Weichschützlicher Lüftung

*****	Brandwand
F90 I.A. BW	F90, in Bauteil einer Brandwand
F60	feuerbeständig
F60	hochfeuerhemmend
F30	feuerhemmend
T90 RS	Tür feuerbeständig, rauchdicht und selbstschließend
T30 RS	Tür feuerhemmend, rauchdicht und selbstschließend
T30	Tür feuerhemmend, dicht- und selbstschließend
RS	rauchdicht und selbstschließend
LD	lichter Durchgang

AS	Anstrich
FL	Fliesen
GPU	Gipsputz
GPU-H	Gipsputz erhöhte Oberflächenhärte
KZPU	Kalk-Zementputz
ZPU	Zementputz
KSP	Kalk-Spachtel
HB	Holzbeklebung
SB	sichtbar bleibender Beton

DA	Deckenaussparung b/h
DD	Deckendurchbruch b/h
DS	Deckenschlitz b/h
FA	Fußbodenaussparung b/h
FD	Fußbodendurchbruch b/h
FK	Fußbodenkanal
WAL	Wandaussparung b/h
WAD	Wandaussparung b/h unter RD
WAF	Wandaussparung b/h über RFB
WS	Wandschlitz b/h
WD	Wanddurchbruch b/h
WDD	Wanddurchbruch b/h unter RD
WDF	Wanddurchbruch b/h über RFB
BE	2% Fußbodeneinlauf mit Gefälle
BE	Fußbodeneinlauf ohne Gefälle

OK FFB	Oberkante Fertigfußboden
OK RFB	Oberkante Rohfußboden
T7	Fertigkanten
AK	Rohkanten
VK	Außenkante
OK	Vorderkante
OK	Oberkante
UK	Unterseite
BRH R/F	Brüstungshöhe Roh/Fertig u. OK FFB
FFB	Fertigfußboden
RFB	Rohfußboden
RFS	Rohfußbodensprung
AD	Abhangsdecke
RD	Rohdecke
RDS	Rohdeckensprung
UZ	Unterzug

	Gebäudescheitern
	unter / vor Schnittebene (verdeckt)
	über / hinter Schnittebene
	Schnitt
	Schrittbezeichnung
	Planverweis
	Blattnummer
	Detail 1:1 - 1:20
	Blattnummer

	Fugen im Holzestrich
	FBH Feldfugen (Dehnfugen)
	FBH Küche Feldfugen (Dehnfugen)
	Fugen im Estrich
	Estrich Scheinfuge
	Estrich Dehnfuge

FB	Fußbodenaufbau Nr. (sh. Liste L01)
LBW	Leuchtbauwand Nr. (sh. Liste L02)
AD	Abgehängte Decke Nr. (sh. Liste L03)

T / TA	Inventar/Außentür (sh. Liste L04)
F / FE	Fenster/Fensterleim. (sh. Liste L05)

Öffnungsmaße Türen von OK/FFB bis UKR Sturz	
Gewecke	
E / NT	Elektrik / Niederspannungstechnik
H	Heizung
L	Lüftung
S	Sanitär
K	Kälte

MNGES A S SN 1 -8

Wirtschaftseinheit-Nr. 01740	Planschlüssel / Dokumentenname MNGES-20251212-NBS-ARC-A-SN-11-XXX-XXX-8-LV
Maßstab 1:50	Planungsstand Ausführungsplanung
Format 100,0 x 70,0	Planbezeichnung Gebäude Süd, Schnitt 1-1 Gesamt
Plandatum 07.06.23	Bauvorhaben Neubau Martin-Niemöller-Gesamtschule
gezeichnet geprüft	
Freigabe Bauherr	Bauherr ISB - Immobilienservicebetrieb Bielefeld August-Bebel-Straße 92 33602 Bielefeld
Freigabe Architekturbüro	Architekturbüro
	Planbezeichnung Fachplanung
	Fachplanung
Schnittverläufe	
Planaufteilung	

Anlage LV

± 0,00 = ± 101,60 m ü NN