


Index	Index Datum	gec	Art der Änderung
6	07.03.25	gl, dm	Anpassungen S+D Planung, Anpassungen Außentreppe STB, RWAs, gem. Änderungswol.
8	12.12.25		Fortschreibung Ausbauplanung (Böden, Decke, Wand, Tür), Änderungen gem. Änderungswol.

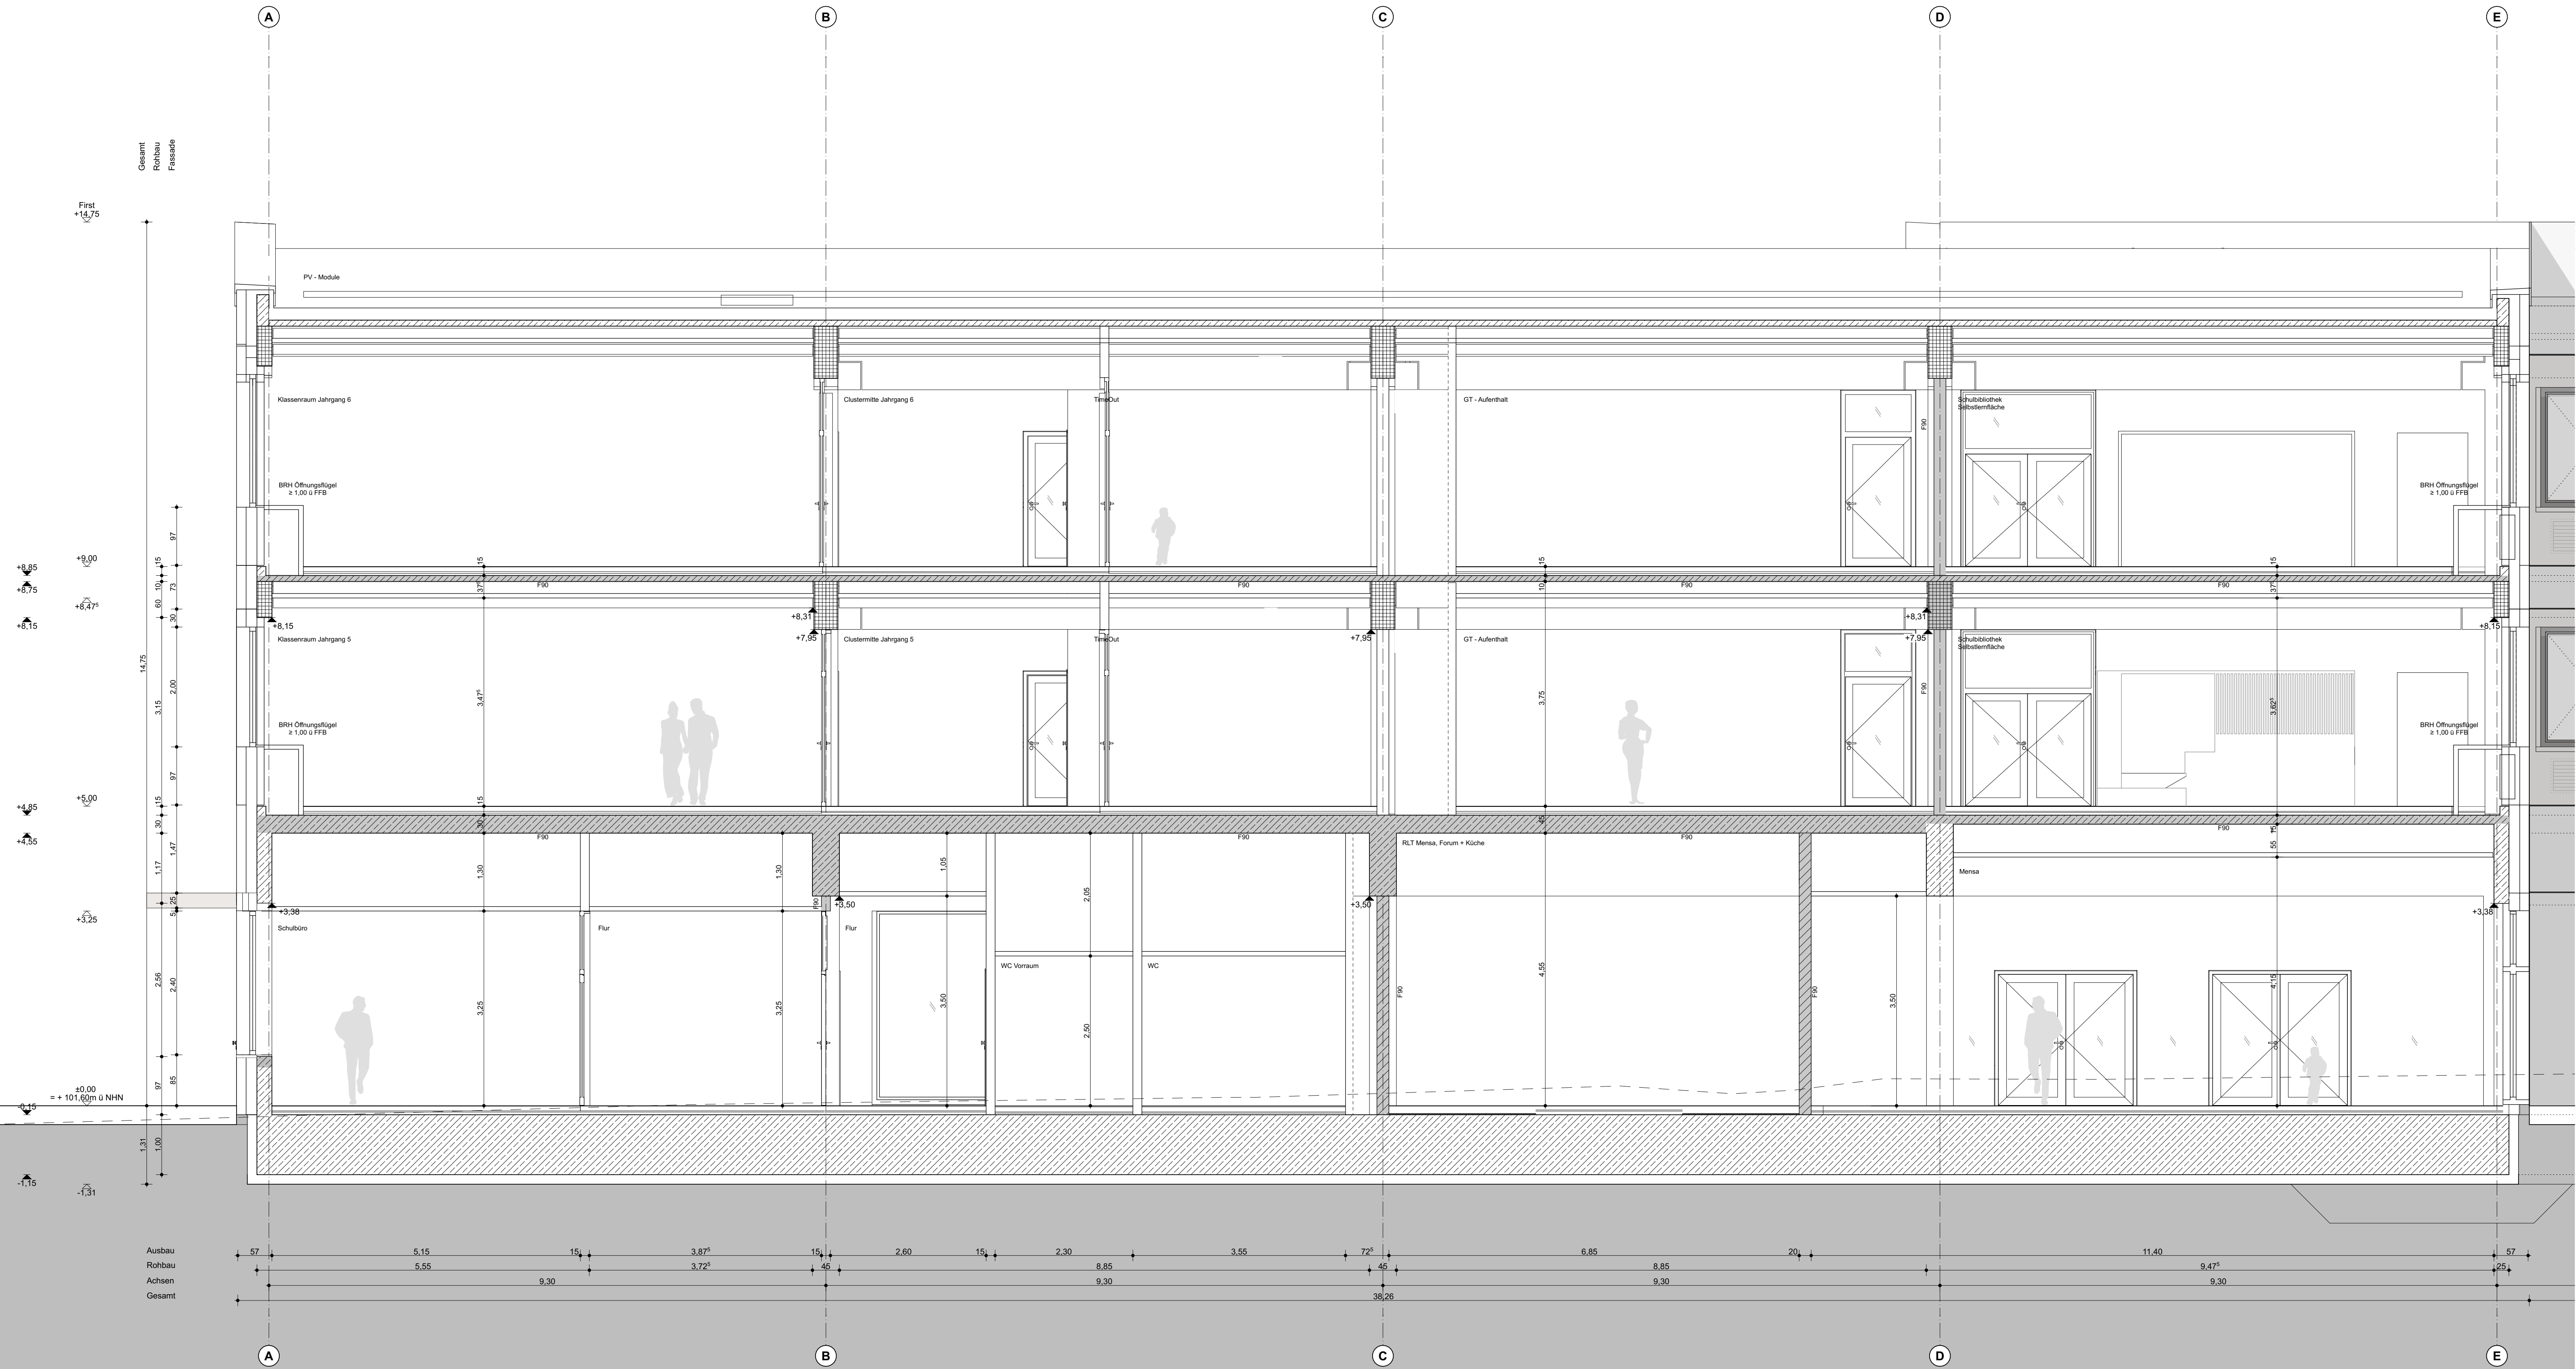

Legende	
	Stahlbeton mit Brandschutzanstrich
	Stahlbeton-Fertigteil tragend mit Brandschutzanstrich
	Oberfläche anstrichbleibender Beton
	Mauerwerk tragend mit Brandschutzanstrich
	Holz tragend mit Brandschutzanstrich
	MV tragend mit Brandschutzanstrich
	Leichtbau mit Brandschutzanstrich
	Wellenschutzhülle Lüftung
	Brandwand
	F90 in Bauart einer Brandwand
	F90 feuerbeständig
	F60 hochfeuerhemmend
	F30 feuerhemmend
	Tür feuerbeständig, rauchdicht und selbstschließend
	Tür feuerhemmend, rauchdicht und selbstschließend
	Tür feuerhemmend, dicht- und selbstschließend
	rauchdicht und selbstschließend
	lichter Durchgang
	Wand-/Deckenoberflächen (WB/DG)
	Anstrich
	Fliesen
	Gipsputz
	Gipsputz erhöhte Oberflächenhärte
	Kalk-Zementputz
	Zementputz
	Kalk-Spachtel
	Holzbelag
	sichtbar bleibender Beton
	Deckenaussparung b/h
	Deckendurchbruch b/h
	Deckenschutz b/h
	Fußbodenaussparung b/h
	Fußbodendurchbruch b/h
	Fußbodenkante
	Wandaussparung b/h
	Wanddurchbruch b/h unter RD
	Wanddurchbruch b/h über RFB
	Wandschütz b/h
	Wandschütz b/h
	Wandschütz b/h unter RD
	Wandschütz b/h über RFB
	2% Installationschacht
	Fußbodenaufbau mit Gefälle
	Fußbodenaufbau ohne Gefälle
	Oberkante Fertigfußboden
	Oberkante Rohfußboden
	Fertigkanten
	Rohkanten
	Außenkante
	Vorderkante
	Oberkante
	Brüstungshöhe RohFertig u. OK FFB
	Fertigfußboden
	Rohfußboden
	Rohfußbodensprung
	Abhangendecke
	Rohdecke
	Rohdeckensprung
	Unterzug
	Gebäudescheitern
	unter / vor Schnittebene (verdeckt)
	über / hinter Schnittebene
	Schnitt
	Schnittbezeichnung
	Planverweis
	Blattnummer
	Detail 1:1 - 1:20
	Blattnummer
	Fugen im Heizestrich
	FBH Feldfugen (Dehnfugen)
	FBH Küche Feldfugen (Dehnfugen)
	Fugen im Estrich
	Estrich Scheinfuge
	Estrich Dehnfuge
	Fußbodenaufbau Nr. (sh. Liste L01)
	Leuchtbauwand Nr. (sh. Liste L02)
	Abgehängte Decke Nr. (sh. Liste L03)
	Innen-/Außen Tür (sh. Liste L04)
	Fenster/Fensterleim (sh. Liste L05)
	Öffnungsmaße Türen von OK FFB bis UKR Sturz
	Gewerke
	Elektrik / Niederspannungstechnik
	Heizung
	Lüftung
	Sanitär
	Kälte

MNGES A S SN A -8

Wirtschaftseinheit-Nr. 01740	Planschlüssel / Dokumentenname MNGES-20251212-NBS-ARC-A-SN-AA-XXX-XXX-8-LV
Maßstab 1:50	Planungsstand Ausführungsplanung
Format 105,0 x 70,0	Planbezeichnung Gebäude Süd, Schnitt A-A Gesamt
Plandatum 07.06.23	Index 8
gezeichnet	geprüft
Freigabe Bauherr	Bauherr ISB - Immobilienservicebetrieb Bielefeld August-Bebel-Straße 92 33602 Bielefeld
Freigabe Architekturbüro	Architekturbüro
Planbezeichnung Fachplanung	
Fachplanung	
Schnittverläufe	
Planauflage	
± 0,00 = + 101,60 m ü NHN	

Anlage LV