


Index	Index	Datum	gezeichnet	Art der Änderung
6	07.03.25		sl,dlm	Anpassungen S+D Planung, Anpassungen Außentreppen STB, RWAs, gem. Änderungswol.
8	12.12.25			Fortschreibung Ausbauplanung (Böden, Decke, Wand, Tür), Änderungen gem. Änderungswol.

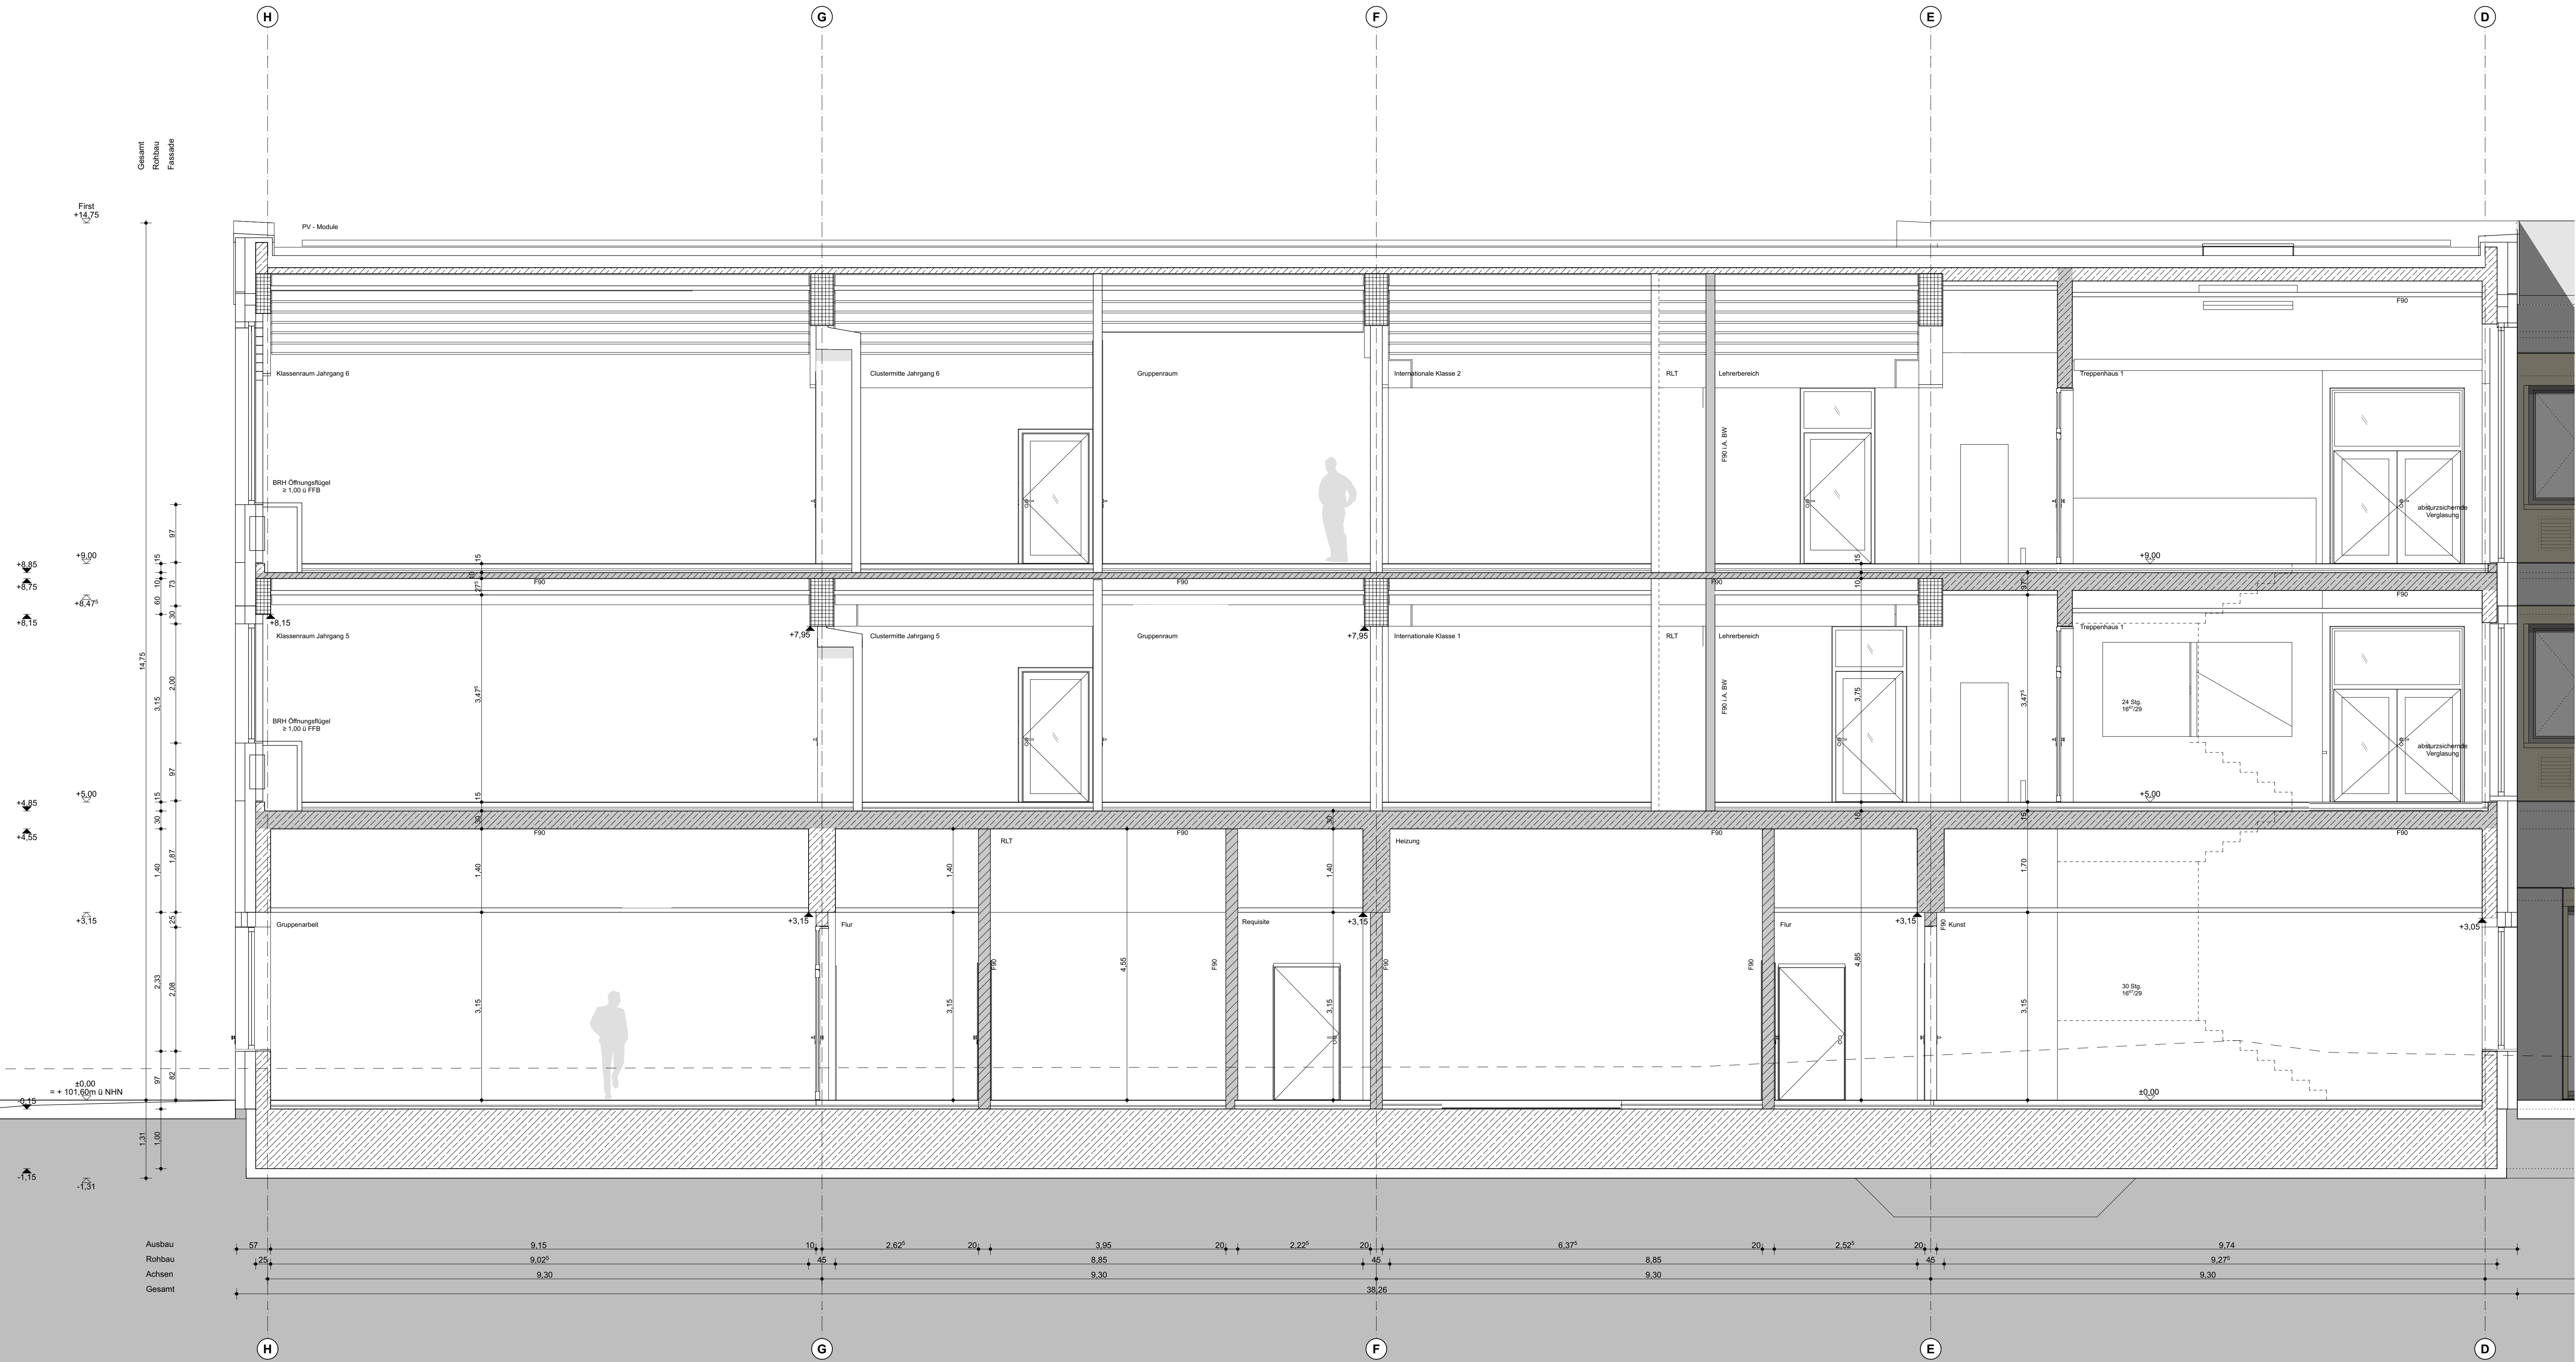

Legende

Stahlbeton - mit Brandschutzanstrich	OK FFB	Oberkante Fertigfußboden
Stahlbeton-Fertigteil tragend - mit Brandschutzanstrich	OK RFB	Oberkante Rohfußboden
Oberfläche abschlagsabgebender Beton		Fertigkanten
Mauerwerk tragend - mit Brandschutzanstrich		Rohkanten
Holz tragend - mit Brandschutzanstrich	AK	Außenkante
MW nichttragend - mit Brandschutzanstrich	VK	Vorderkante
Leichtbau - mit Brandschutzanstrich	OK	Oberkante
Weiterzuschlagte Lüftung	UK	Unterseite
	BRH RIF	Brüstungshöhe RohFertig u. OK FFB
	FFB	Fertigfußboden
	RFB	Rohfußboden
	RFS	Rohfußbodensprung
	AD	Außengelenke
	RD	Rohdecke
	RDS	Rohdeckensprung
	UZ	Unterzug

-----	Gebüschschraffen
-----	unter / vor Schrittstufe (verdeckt)
-----	über / hinter Schrittstufe
-----	Schritt
-----	Schrittbezeichnung
-----	Planverweis
-----	Blattnummer
-----	Detail 1:1 - 1:20
-----	Blattnummer

-----	Fugen im Heizestrich
-----	FBH Feldfugen (Dehnfugen)
-----	FBH Küche Feldfugen (Dehnfugen)
-----	Fugen im Estrich
-----	Estrich Schneinfuge
-----	Estrich Dehnfuge

DA	Deckenaussparung b/h
DD	Deckendurchbruch b/h
DS	Deckenschlitz b/h
FA	Fußbodenaussparung b/h
FD	Fußbodendurchbruch b/h
FK	Fußbodenreine
WA	Wandaussparung b/h
WAD	Wandaussparung b/h unter RD
WAF	Wandaussparung b/h über RFB
WS	Wandschlitz b/h
WD	Wanddurchbruch b/h
WDD	Wanddurchbruch b/h unter RD
WDF	Wanddurchbruch b/h über RFB
BE	2% Fußbodenaufbau mit Gefälle
BE	Fußbodenaufbau ohne Gefälle

FB	Fußbodenaufbau Nr. (s. Liste L01)
LBW	Leichtbauwand Nr. (s. Liste L02)
AD	Abgehängte Decke Nr. (s. Liste L03)
T / TA	Innen-/Außenfenster (s. Liste L04)
F / FE	Fenster/Fensterleiste (s. Liste L05)
	Öffnungsmaße Türen von OKFFB bis UKR Sturz

	Gewerke
E / NT	Elektrik / Niederspannungstechnik
H	Heizung
L	Lüftung
S	Sanitär
K	Kälte

MNGES A S SN C -8

Wirtschaftseinheit-Nr. 01740	Planschlüssel / Dokumentenname MNGES-20251212-NBS-ARC-A-SN-CC-XXX-XXX-8-LV
Maßstab 1:50	Planungsstand Ausführungsplanung
Format 105,0 x 70,0	Planbezeichnung Gebäude Süd, Schnitt C-C Gesamt
Plandatum 07.06.23	Index 8
gezeichnet	geprüft
Freigabe Bauherr	Bauherr ISB - Immobilienservicebetrieb Bielefeld August-Bebel-Straße 92 33602 Bielefeld
Freigabe Architekturbüro	Architekturbüro
	Planbezeichnung Fachplanung
	Fachplanung
Schnittverläufe	
Planaufteilung	

± 0,00 ± + 101,60 m ü NHN

Anlage LV