
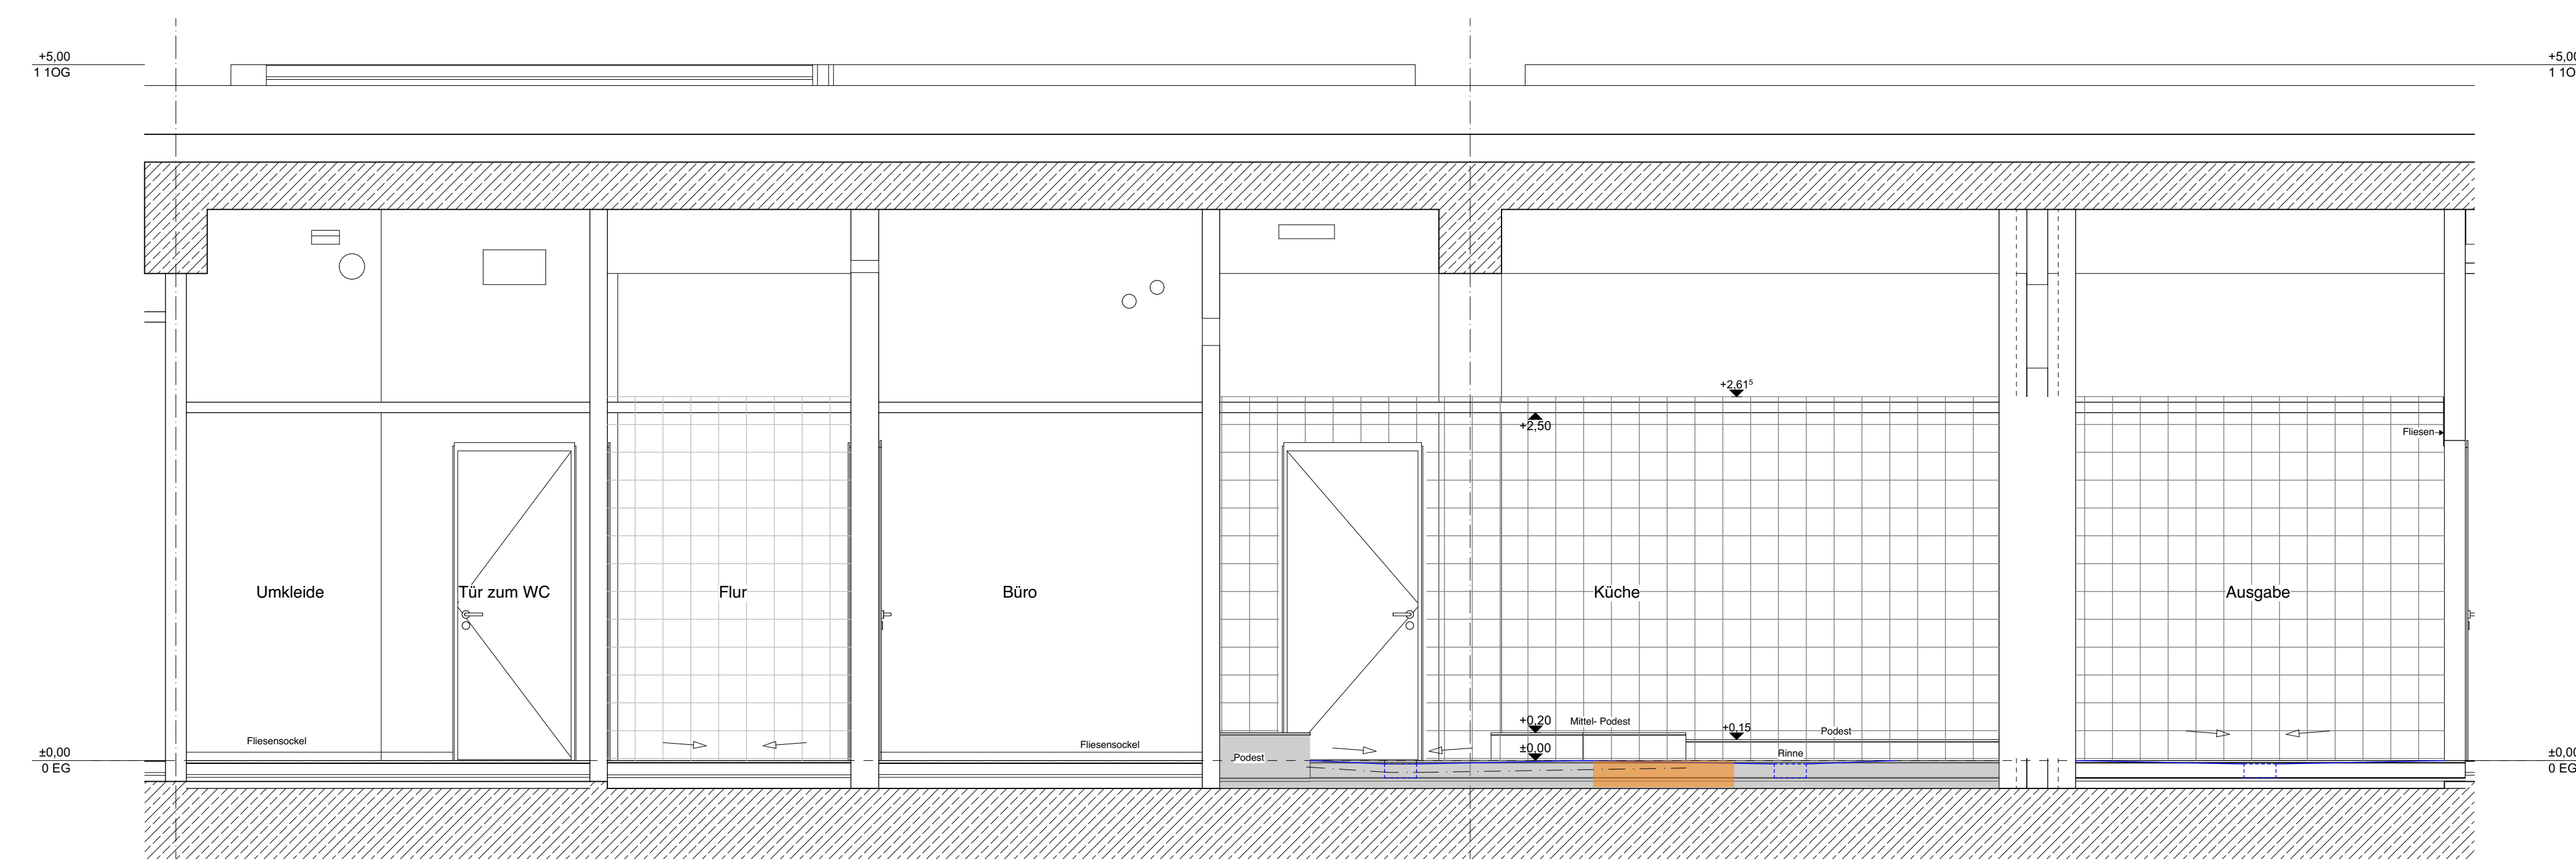
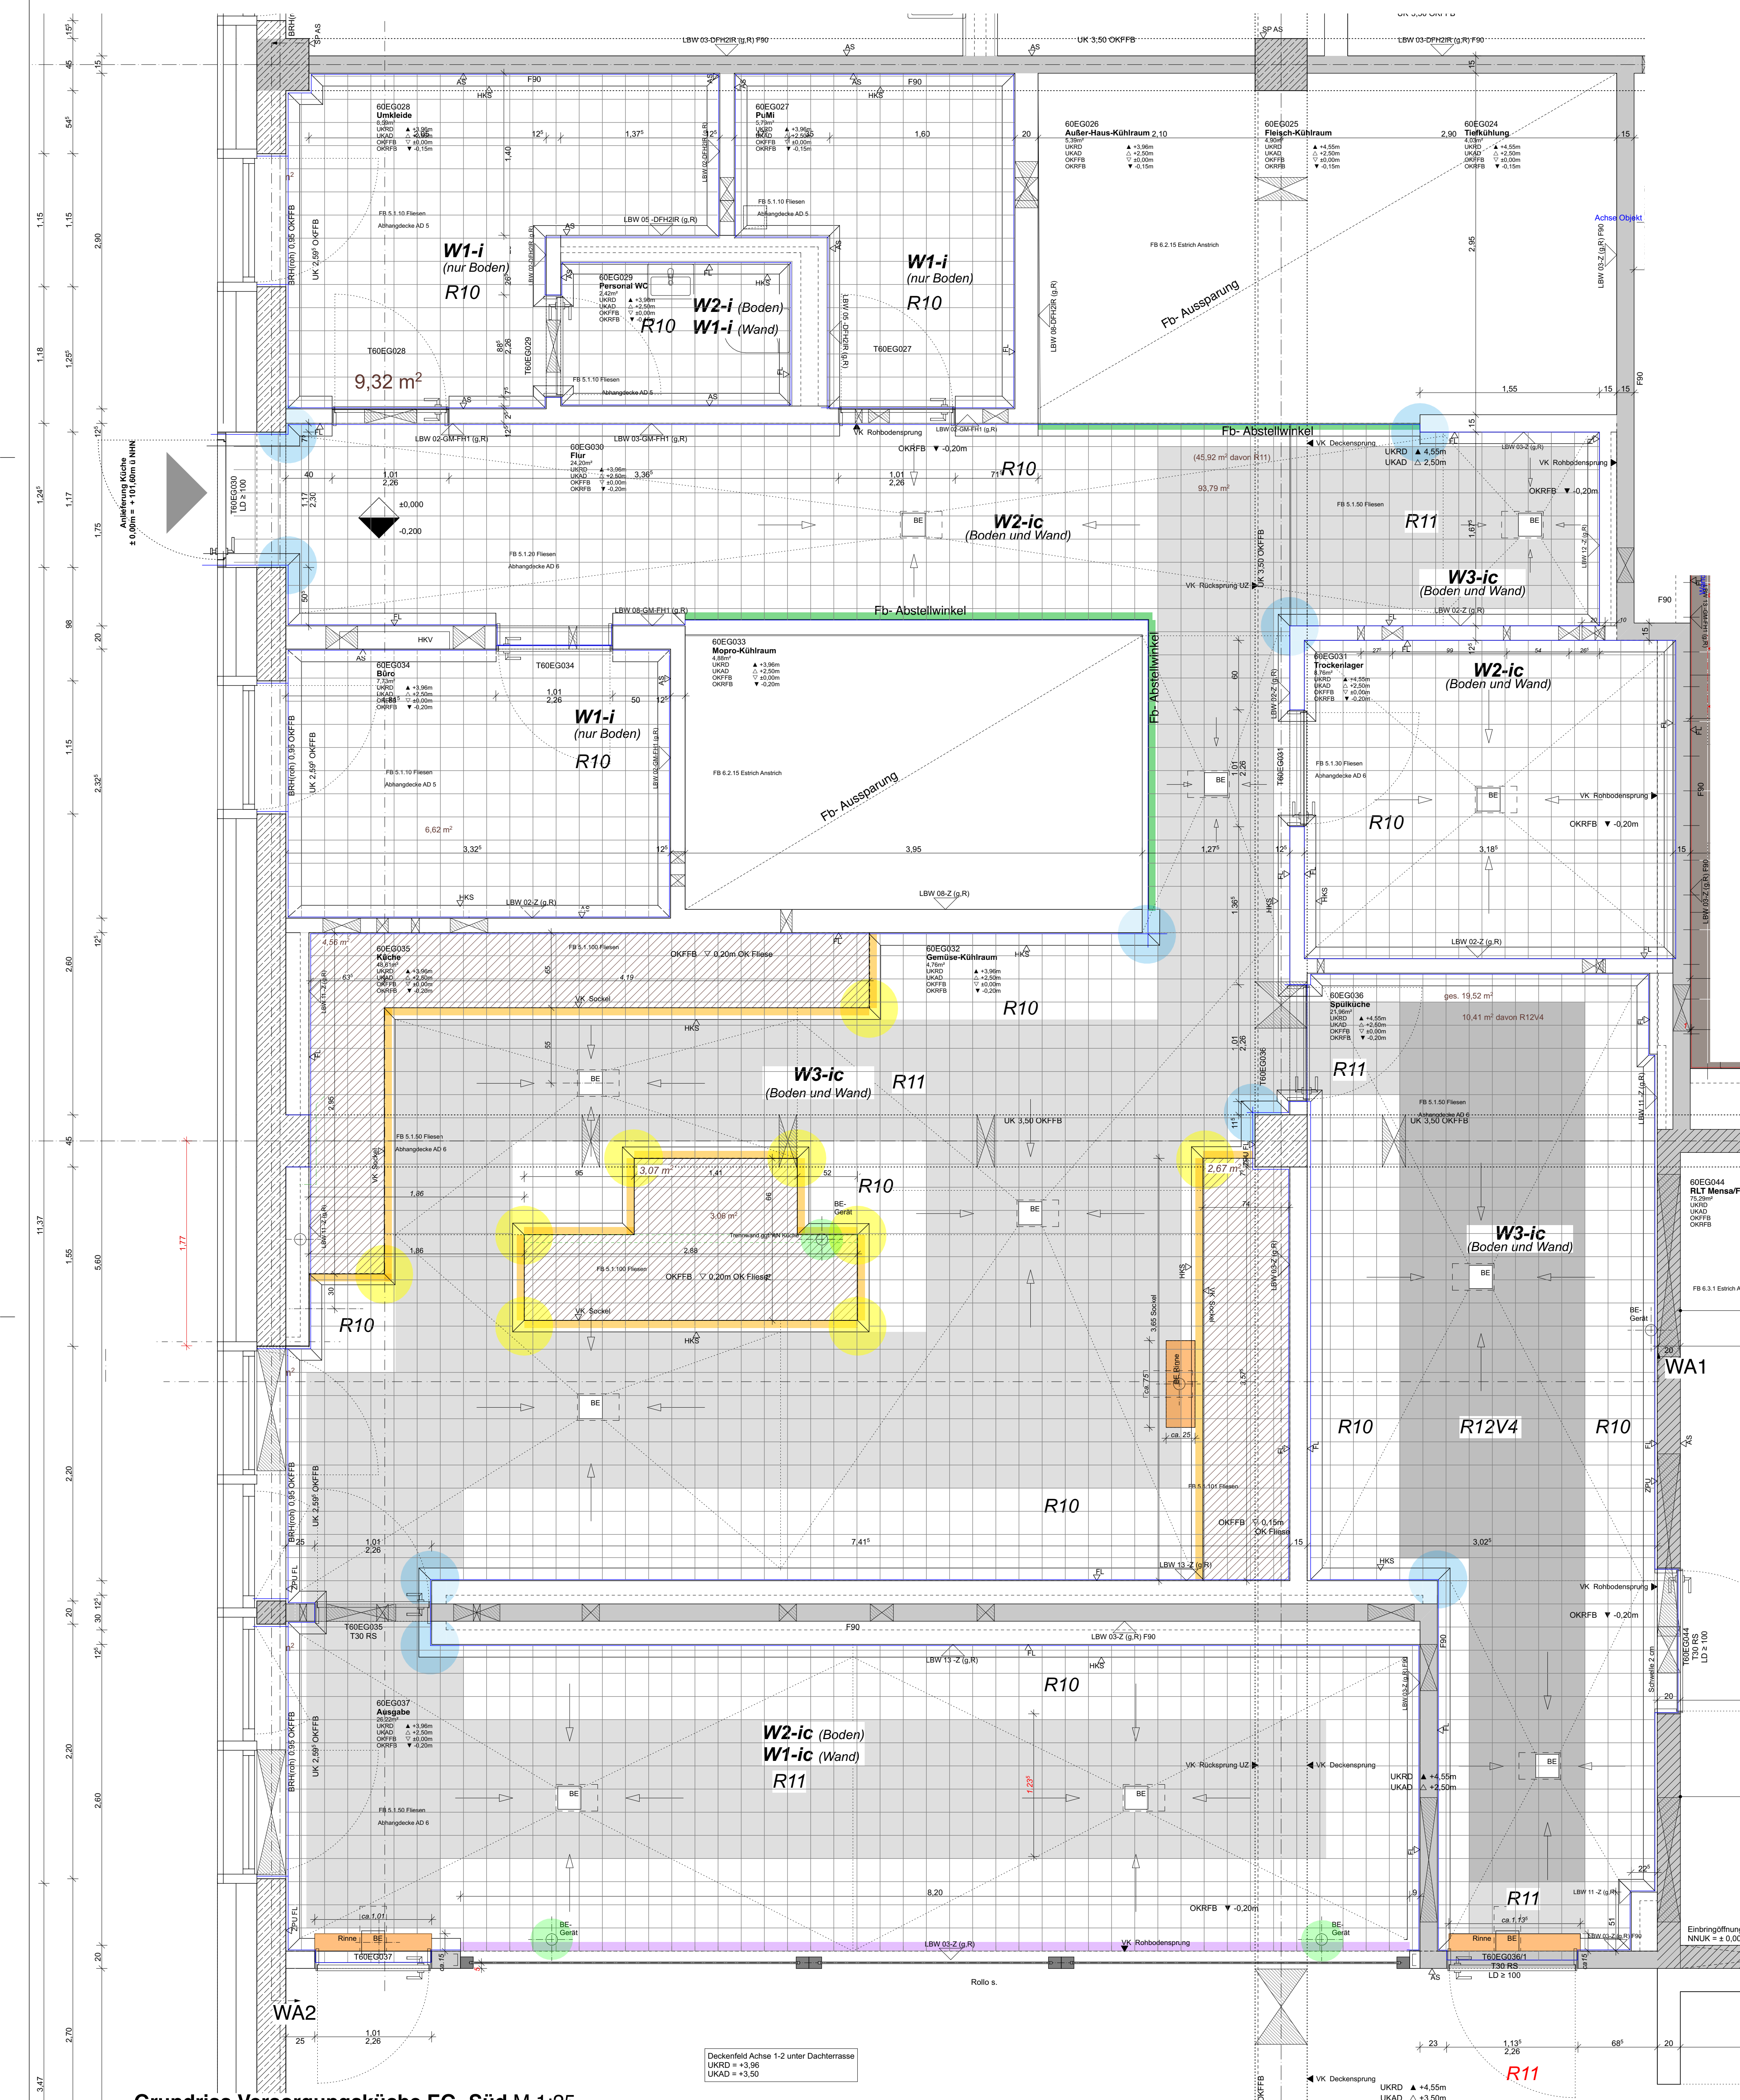


[illegible]

Schnitt Versorgungsküche EG- Süd Wand 2, M 1:33,33

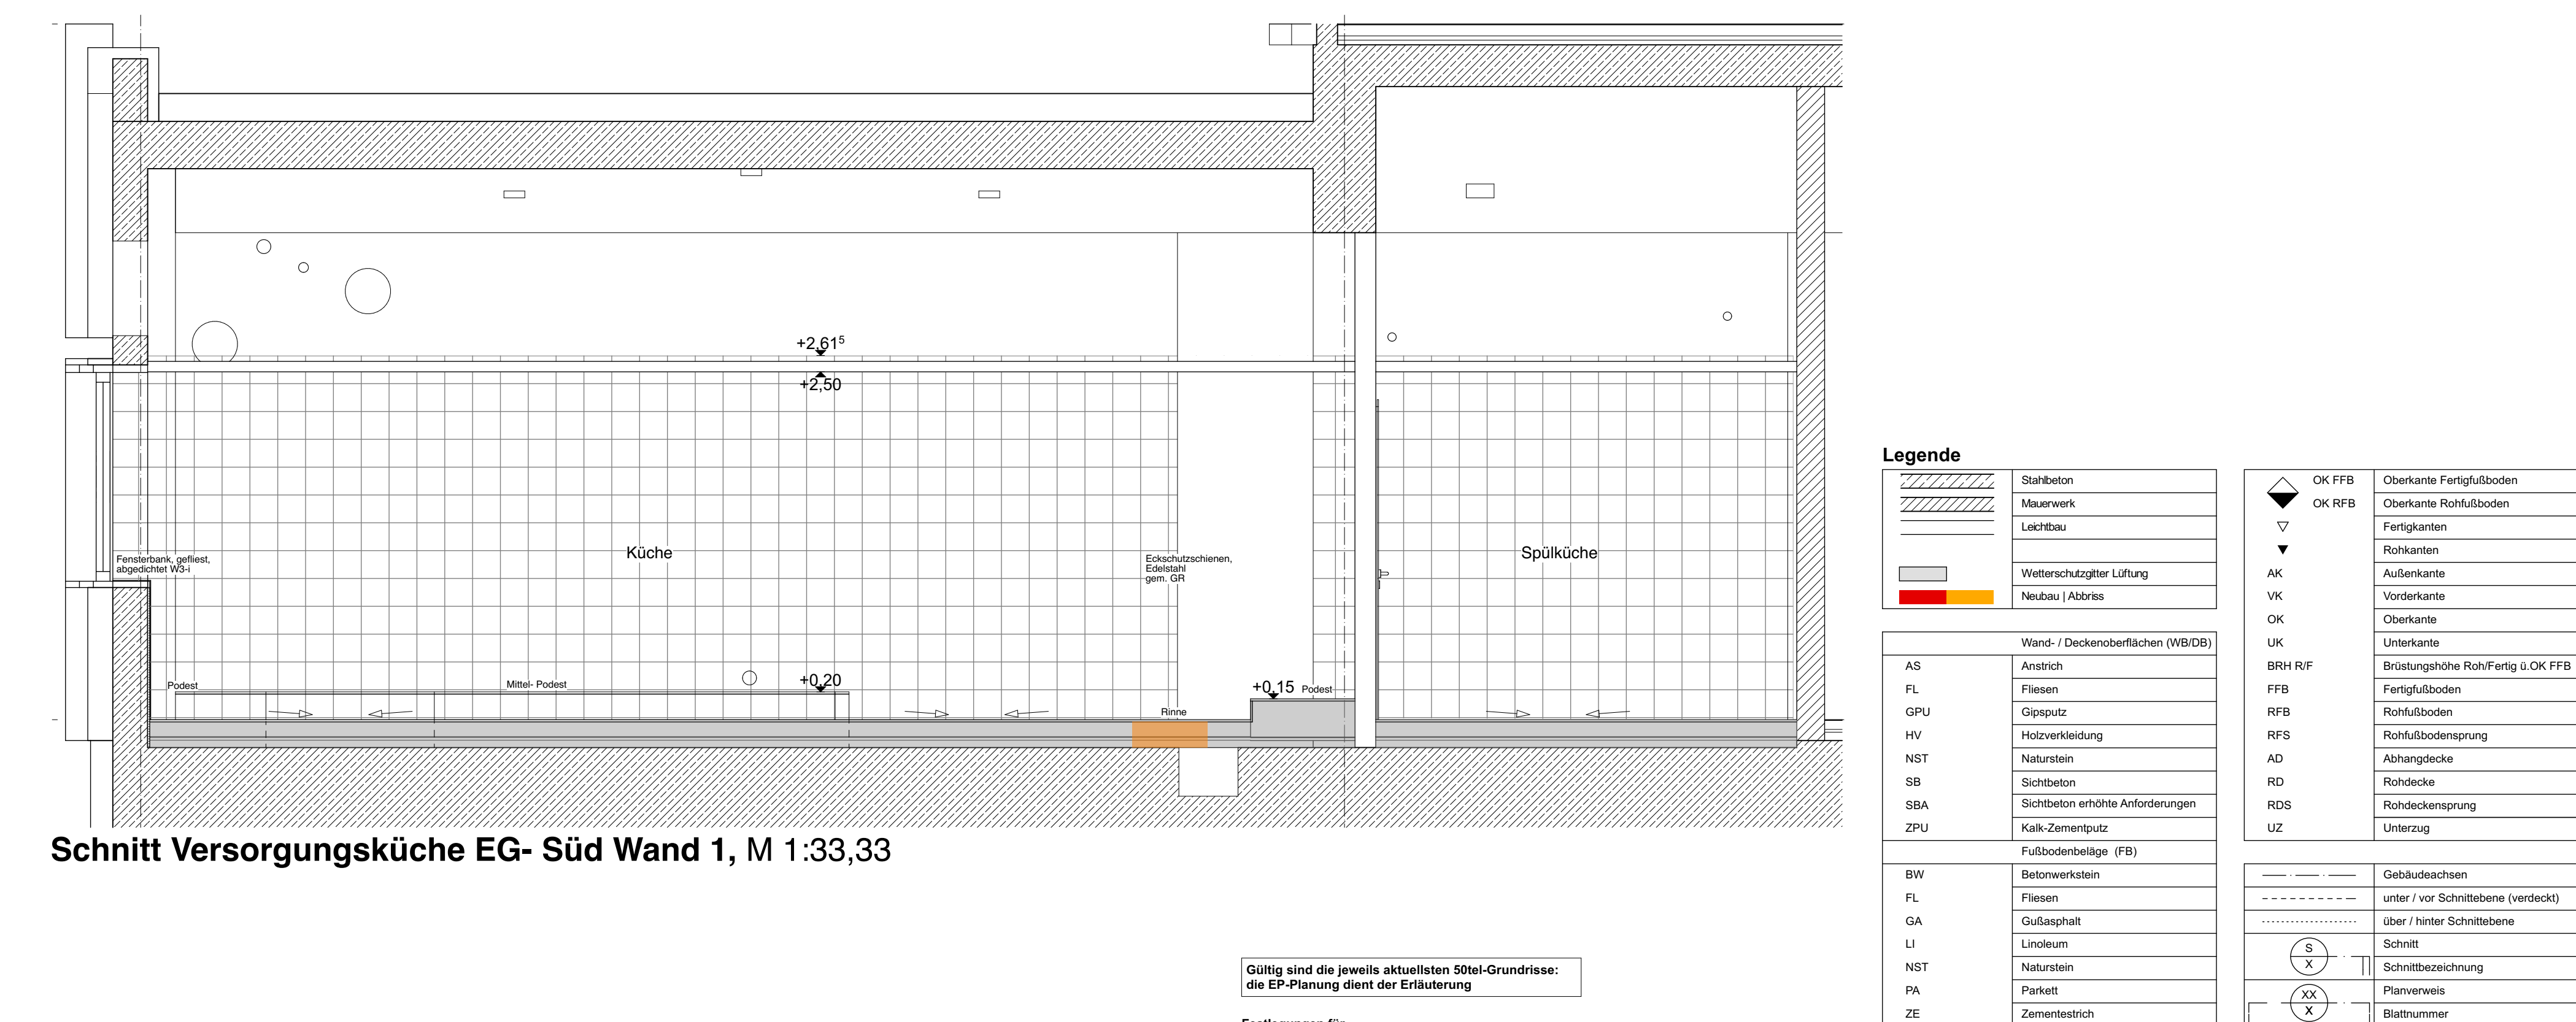

Schnitt Versorgungsküche EG- Süd Wand 1, M 1:33,33

Gültig sind die jeweils aktuellsten 50tel-Grundrisse:
die EP-Planung dient der Erläuterung

- ob Wände gestrichen werden, ist für jeden Bereich den 50-tei- Grundriss zu entnehmen
- nur die Wandbereiche der Vorbereitungsküchen Süd-EG und Nord-1.OG erhalten umfassend einen liegenden Hohlblechsockel
- die Wände ohne Fliesen erhalten zusätzlich einen Fliesensockel gem. System
- Durchbruchangaben werden nur nachrichtlich übernommen, für ihre Richtigkeit sind die jeweiligen Fachstellen verantwortlich
- Bereichen von Türpfeilen, Sanitärabgaständen (UKM) und Wandanschlüssen sind keine Durchbrüche möglich
- Tressen-, Kabel- und Leitungsdurchführungen im Abhangbereich der Küchen werden auf der Baustelle von den beteiligten Firmen mit den entsprechenden Vorkehrungen abgestimmt

-  Eckschutzschiene, fliesenhoch, Edelstahl
-  Eckschutzschiene, vertikal, Edelstahl, kurz (Podeste)
-  Kantenschutz, horizontal, Edelstahl (Podeste)
-  Anschluss an Kitzelfen/
Fußbodenabstreifenwahl
-  Fo- Abstreifenwinkel am Ausgäberegrenzen
-  Oberflächengefälle zum BE
-  Bodendurchdringung

MNGES

Wirtschaftseinheit-Nr. 01740		Planenklass / Dokumentenname MNGES-20260511-NBS-ARC-A-EP-XX-KUE-6050-0-LV	
Makelstab 1:33,33, 1:25		Planungstafel Ausgangssituation	
Format 118,9 x 84,1		Planbezeichnung Versorgungsküche Südgebäude EG	
Plandatum 11-05-26		Bauverhaben Neubau Martin-Niemöller-Gesamtschule	
gezeichnet	geprüft		
Freigeige Baueinheit		Baueinheit ISB - Immobilienservicebetrieb Bielefeld August-Bebel-Straße 92 33602 Bielefeld	
Freigeige Architekturbüro		Architekturbüro	
		Planbezeichnung Fachplanung	
		Fachplanung	

Fachplanung

Anlage LV



Alle HLS- und K cheneinbauten mit Abmessungen und Einbauma en nur informativ!
vor Ort  berpr fen!
Planung und Anordnung: s. Planung TGA/ K chenplanung

Rolloanlage an der Ausgabe s. EP MET 44.02