

LEGENDE

- BESTAND

BE - FLÄCHE

BAUGRUBE

ABBRUCH

ZUKO

CONTAINER TU / BÜRO / MATERIAL

SANITÄRCONTAINER

AUSGLEICHSLÄCHE FÜR BUSSE (3.25MX40M)

SCHMUTZWASSER ANSCHLUSSSTELLE

VEREINZELUNGSANLAGE

TOR ZU-/AUSFAHRT

TOR ZU-/AUSFAHRT

BAUZAUN (DRAHTGITTER)

BAUZAUN GESCHLOSSEN (HOLZ)

SCHRANKE

VERKEHRSWEGFÜHRUNG

FUßGÄNGERUMLEITUNG


FUßGÄNGERUMLEITUNG ZUR SCHULE

BAUWASSER ANSCHLUSSSTELLE

FAHRRADUMLEITUNG

FUßGÄNGERUMLEITUNG

GEGENSPRECHANLAGE
- Bemessungsfahrzeuge
- Sattelzug
-
- Hinweis
-
-
- Logistikphasenplan Baugrube Nord und Südbau
- Darstellung: Ebene EG
- | | | | |
|-------|--|------------|------|
| f | Logistikphasenplan überarbeitet | 19.04.2024 | Gaz |
| e | Logistikphasenplan überarbeitet | 27.09.2023 | Gaz |
| d | Änderung gem. Baumrodung | 06.07.2023 | Gaz |
| c | Änderung gem. Abstimmungstermin am 24.02.2022 | 28.02.2022 | Bou |
| b | Einpfeilen der Anmerkungen aus Ortstermin | 22.02.2022 | Gri |
| a | Logistikphasenplan Baugrube Nord und Südbau erstellt | 21.12.2021 | Bou |
| Index | Beschreibung / Revision | Datum | Gez. |
- Bauvorhaben
- Neubau Martin-Niemöller-Gesamtschule, Bielefeld
- Bauherr
- Stadt Bielefeld
Immobilienervicebetrieb
August-Bebel-Str. 92
33602 Bielefeld
- Fachplaner
- Planschlüssel
- | Datum | Projekt | Darstellung | Phase | Index | Gez. |
|-------------|--------------------------|-------------------|-------|-------|------|
| 24-04-19 | MNGES_Logistikphasenplan | I_index_f_Gaz.dwg | | | |
| Blattformat | Maßstab | Datum | | | |
| DIN A0 | 1:500 | 19.04.2024 | | | |

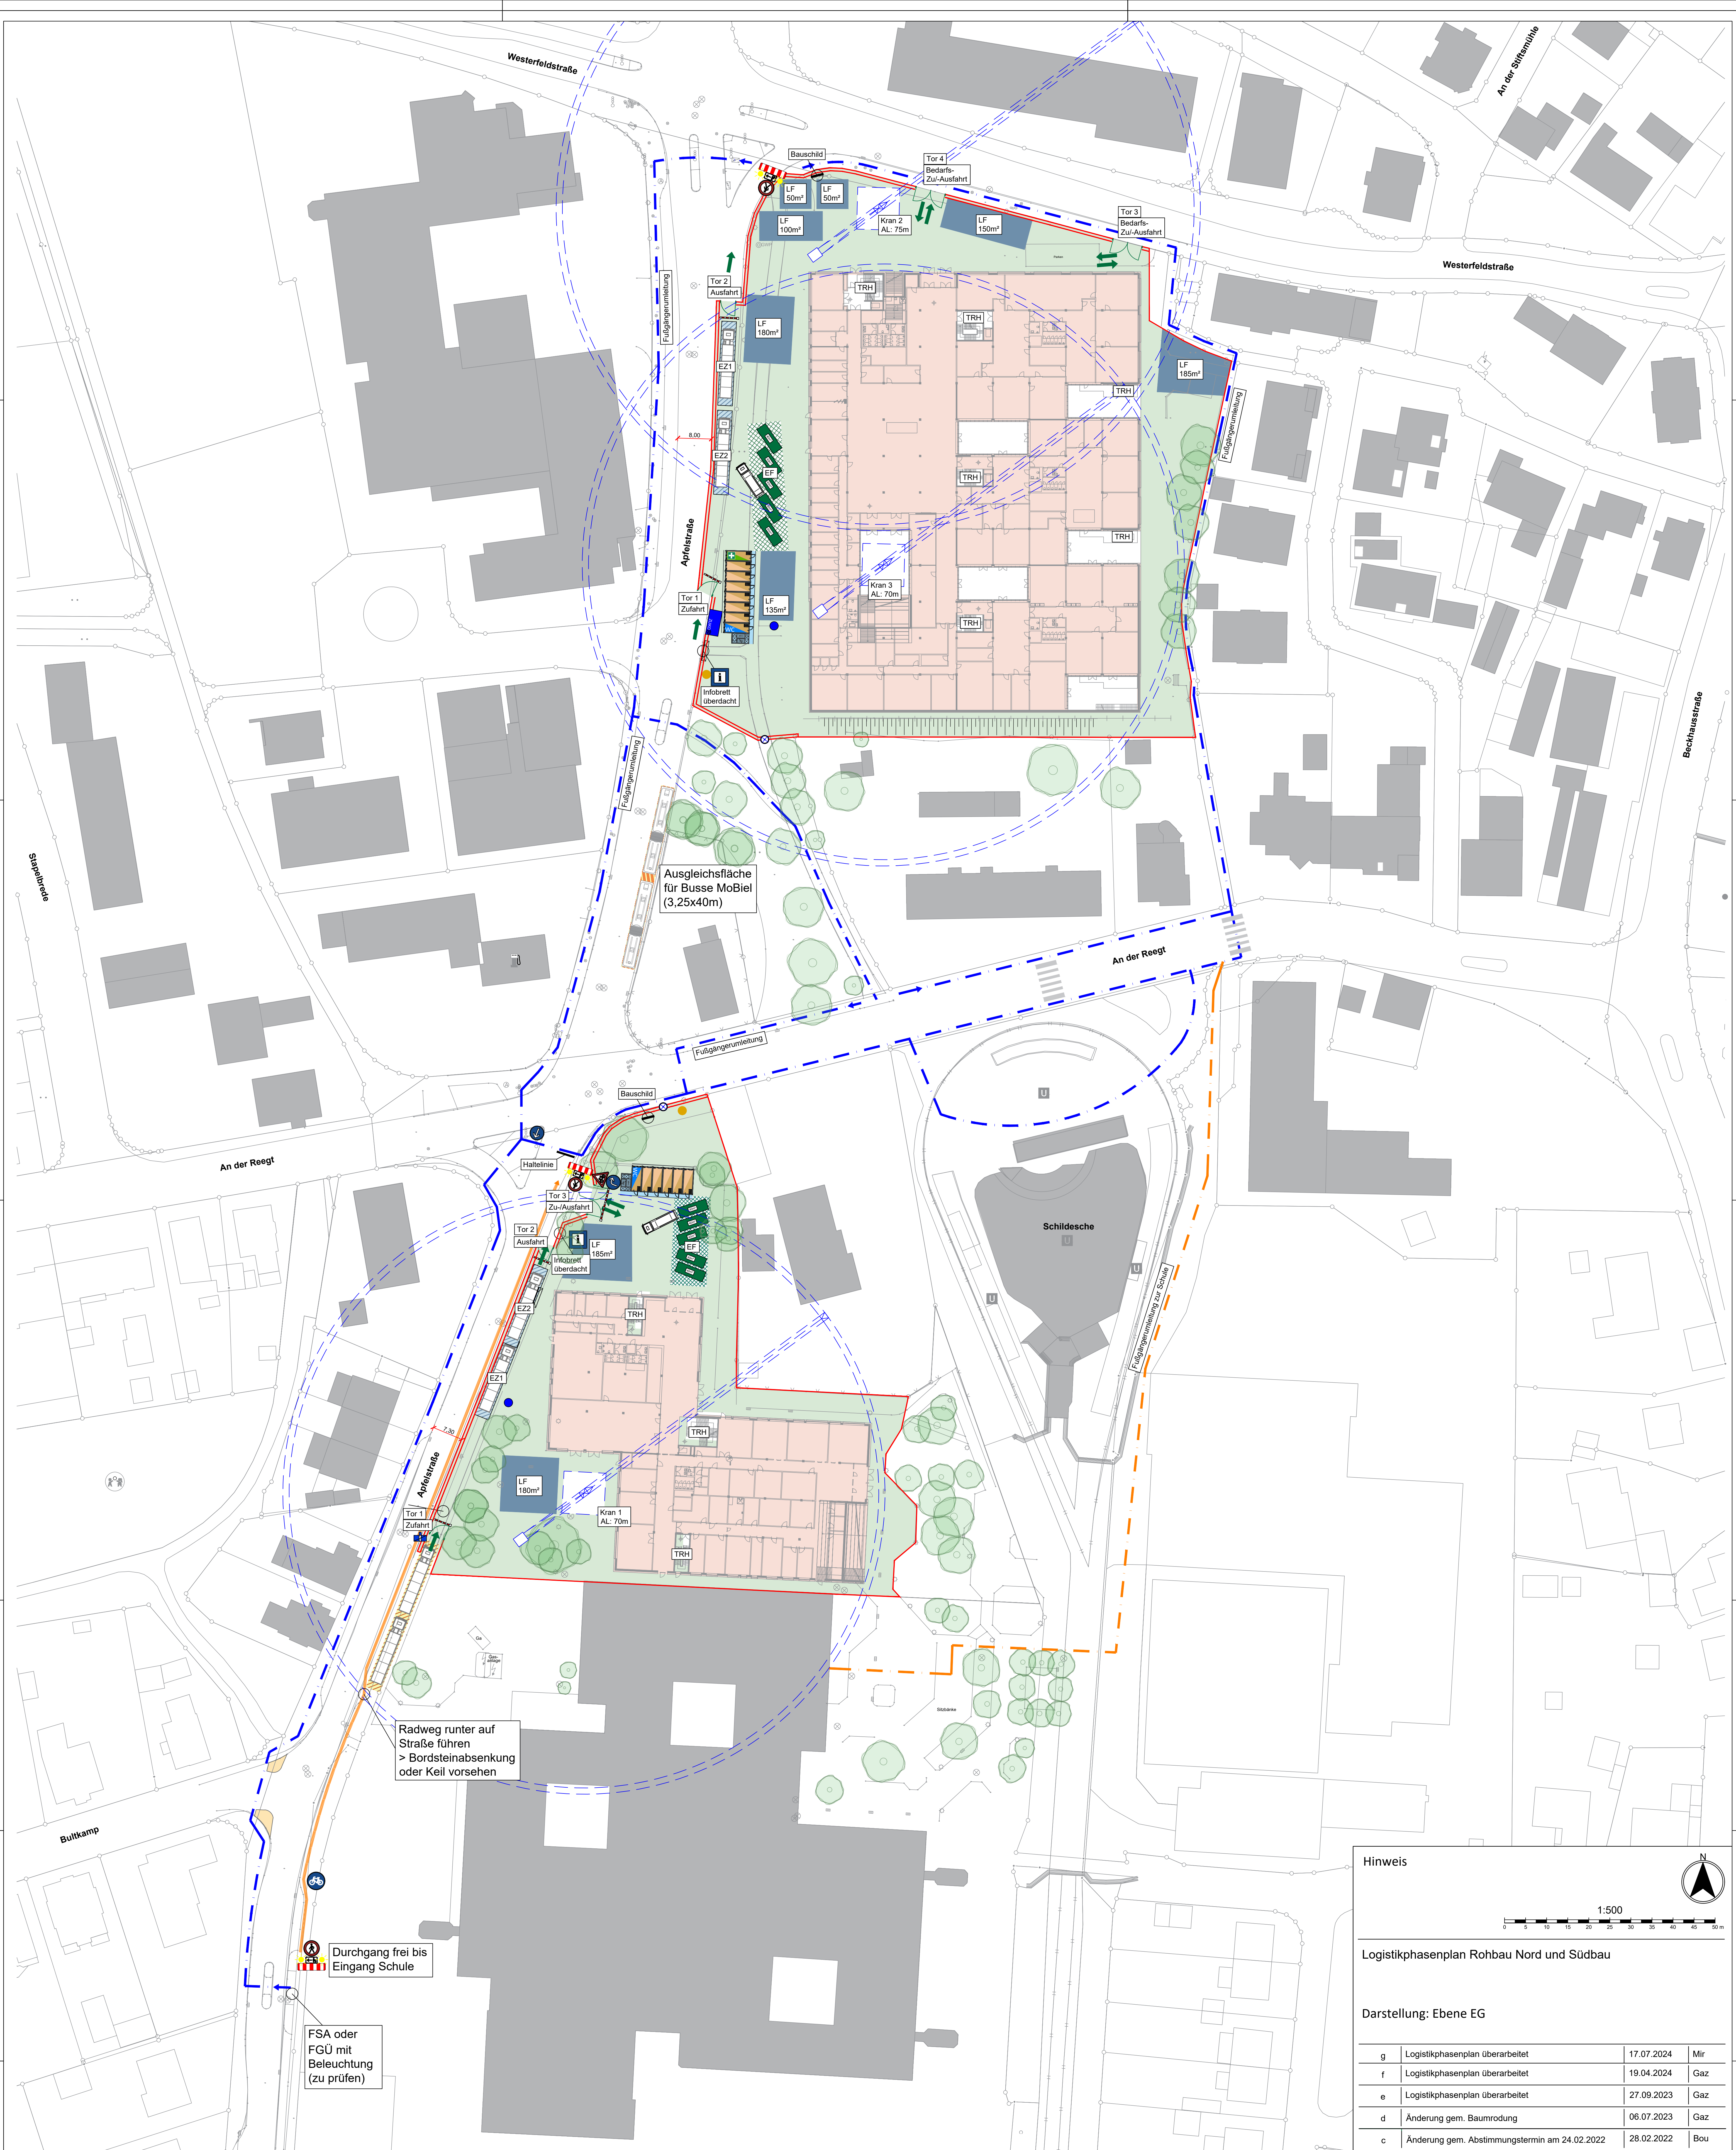

LEGENDE

- BESTAND

BE - FLÄCHE

BAUMAßNAHME

TREPPENHAUS -TRH

UMSCHLAG - LAGERFLÄCHE (UF / LF)

ENTLADEZONE (EZ)

LKW WARTEZONE

ENTSORGUNGSLÄCHE (EF)

CONTAINER ENTSORGUNG

ZUGANGSKONTROLLCONTAINER
- SCHMUTZWASSER ANSCHLUSSSTELLE

CONTAINER TU / BÜRO / MATERIAL

SANITÄRCONTAINER

SANITÄTSCONTAINER

AUSGLEICHSLÄCHE FÜR BUSSE (3,25MX40M)

STRASSEINEINGANG PLATZHALTER

VEREINZELUNGSANLAGE

TOR ZU-/AUSFAHRT

TOR ZU-/AUSFAHRT

BAUZAUN (DRAHTGITTER)

BAUZAUN GESCHLOSSEN (HOLZ)
- BAUWASSER ANSCHLUSSSTELLE

VERKEHRSWEGFÜHRUNG

KRANAUFSTELLEFLÄCHE

FUßGÄNGERUMLEITUNG

FUßGÄNGERUMLEITUNG ZUR SCHULE

FAHRRADUMLEITUNG

FUßGÄNGERUMLEITUNG

GEGENSPRECHANLAGE

SCHRANKE

BAUSCHILD

Baumessungsfahrzeuge

Sattelzug

1.43

3.80

1.08

0.85

7.75

4.25

16.50

Hinweis



Logistikphasenplan Rohbau Nord und Südbau

Darstellung: Ebene EG

g	Logistikphasenplan überarbeitet	17.07.2024	Mir
f	Logistikphasenplan überarbeitet	19.04.2024	Gaz
e	Logistikphasenplan überarbeitet	27.09.2023	Gaz
d	Änderung gem. Baumrodung	06.07.2023	Gaz
c	Änderung gem. Abstimmungstermin am 24.02.2022	28.02.2022	Bou
b	Einpfeilen der Anmerkungen aus Ortstermin	22.02.2022	Gri
a	Logistikphasenplan Rohbau Nord und Südbau erstellt	21.12.2021	Bou
Index	Beschreibung / Revision	Datum	Gez.

Bauvorhaben

Neubau Martin-Niemöller-Gesamtschule, Bielefeld



Bauherr

Stadt Bielefeld
ImmobilienServicebetrieb
August-Bebel-Str. 92
33602 Bielefeld

Fachplaner

Planschlüssel

Datum	Projekt	Darstellung	Phase	Index	Gez.
24-07-17_MNGES_Logistikphasenplan_II_index_g_Mir.dwg					
Blattformat	Maßstab	Datum			
DIN A0	1:500	17.07.2024			

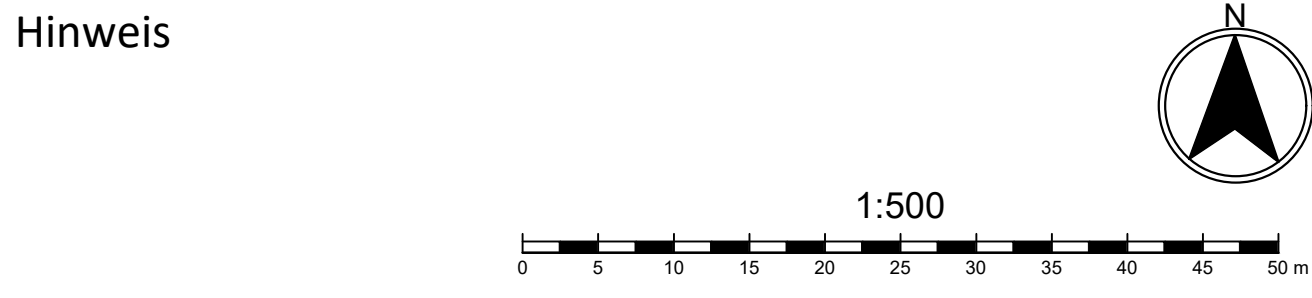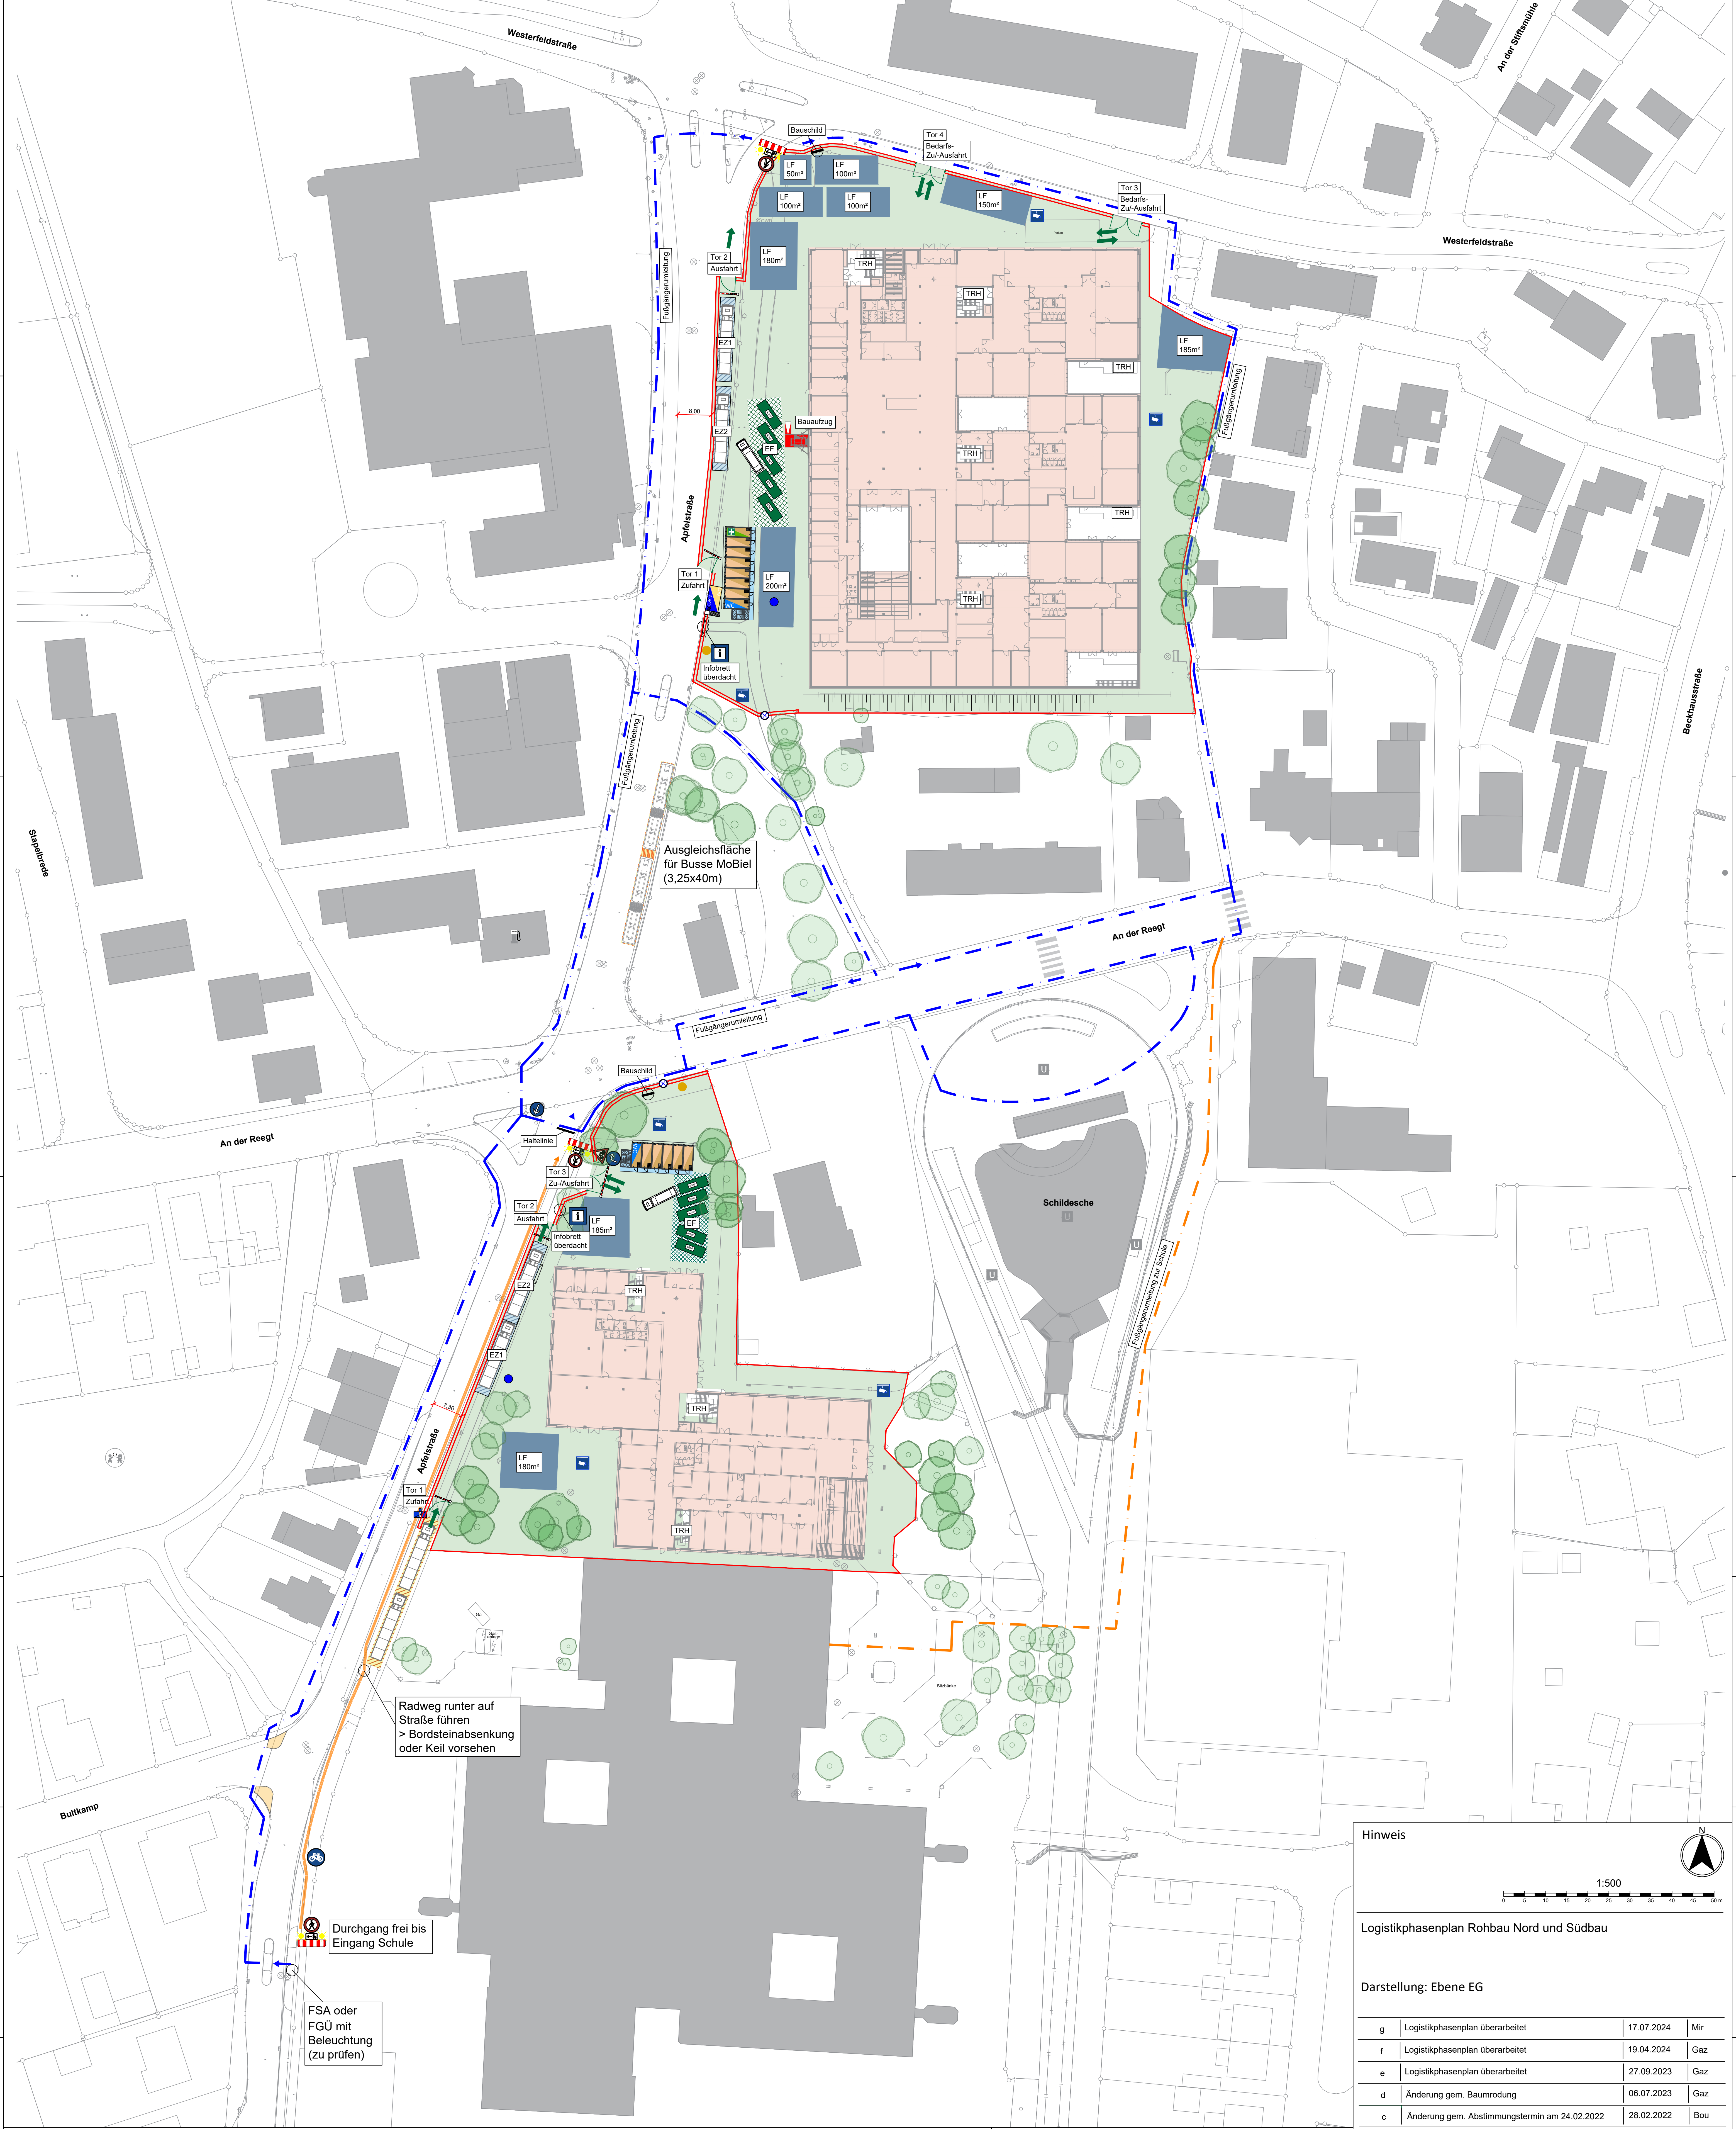

Logistikphasenplan Rohbau Nord und Südbau

Darstellung: Ebene EG

g	Logistikphasenplan überarbeitet	17.07.2024	Mir
f	Logistikphasenplan überarbeitet	19.04.2024	Gaz
e	Logistikphasenplan überarbeitet	27.09.2023	Gaz
d	Änderung gem. Baumrodung	06.07.2023	Gaz
c	Änderung gem. Abstimmungstermin am 24.02.2022	28.02.2022	Bou
b	Einpfeilen der Anmerkungen aus Ortstermin	22.02.2022	Gri
a	Logistikphasenplan Ausbau Nord und Südbau erstellt	21.12.2021	Bou
Index	Beschreibung / Revision	Datum	Gez.

Bauvorhaben Neubau Martin-Niemöller-Gesamtschule, Bielefeld

Bauherr

Stadt Bielefeld
ImmobilienServicebetrieb
August-Bebel-Str. 92
33602 Bielefeld

Fachplaner

Planschlüssel

Datum	Projekt	Darstellung	Phase	Index	Gez.
24-04-19	MNGES_Logistikphasenplan_III_index_f_Gaz.dwg				
Blattformat	DIN A0	Maßstab	1:500	Datum	17.07.2024

LEGENDE

	BESTAND		SCHMUTZWASSER ANSCHLUSSSTELLE		BAUWASSER ANSCHLUSSSTELLE
	BE - FLÄCHE		CONTAINER TU / BÜRO / MATERIAL		SCHRANKE
	BAUMAßNAHME		SANITÄRCONTAINER		VERKEHRSWEGFÜHRUNG
	TREPPENHAUS -TRH		SANITÄTSCONTAINER		FÜßGÄNGERUMLEITUNG
	UMSCHLAG - / LAGERFLÄCHE (UF / LF)		AUSGLEICHSFLÄCHE FÜR BUSSE (3,25MX40M)		FAHRRADUMLEITUNG
	ENTLADEZONE (EZ)		STRASSEN EINENGUNG PLATZHALTER		FÜßGÄNGERUMLEITUNG
	LKW WARTEZONE		VEREINZELUNGSANLAGE		GEGENSPRECHANLAGE
	ENTSORGUNGSLÄCHE (EF)		TOR ZU-/AUSFAHRT		BAUSTELLENÜBERWACHUNG
	CONTAINER ENTSORGUNG		TOR ZU-/AUSFAHRT		BAUAUFZUG
	ZUGANGSKONTROLLCONTAINER		BAUZAUN (DRAHTGITTER)		BAUSCHILD
			BAUZAUN GESCHLOSSEN (HOLZ)		

Bemessungsfahrzeuge

Sattelzug

